

ΕΦΗΜΕΡΙΔΑ
ΤΗΣ ΚΥΒΕΡΝΗΣΕΩΣ
ΤΗΣ ΕΛΛΗΝΙΚΗΣ ΔΗΜΟΚΡΑΤΙΑΣ

2 Αυγούστου 2016 | ΤΕΥΧΟΣ Α.Α.Π. | Αρ. Φύλλου **160**

ΤΕΥΧΟΣ ΑΝΑΓΚΑΣΤΙΚΩΝ ΑΠΑΛΛΟΤΡΙΩΣΕΩΝ ΚΑΙ ΠΟΛΕΟΔΟΜΙΚΩΝ ΘΕΜΑΤΩΝ

ΔΙΑΤΑΓΜΑΤΑ

Έγκριση τοπικού ρυμοτομικού σχεδίου στην εκτός σχεδίου περιοχή της Δημοτικής Ενότητας Κοζάνης και των Τοπικών Κοινοτήτων Λευκόβρυσης και Αργίλου της Δημοτικής Ενότητας Κοζάνης του Δήμου Κοζάνης για τη μετεγκατάσταση του οικισμού Ποντοκώμης της Τοπικής Κοινότητας Ποντοκώμης της Δημοτικής Ενότητας Δημητρίου Υψηλάντη του Δήμου Κοζάνης (Ν. Κοζάνης) λόγω αναπτυξιακών έργων ΔΕΗ και καθορισμός χρήσεων γης και όρων και περιορισμών δόμησης αυτού.

**Ο ΠΡΟΕΔΡΟΣ
ΤΗΣ ΕΛΛΗΝΙΚΗΣ ΔΗΜΟΚΡΑΤΙΑΣ**

Έχοντας υπόψη:

1. Τις διατάξεις των άρθρων 114 (παρ. 2β) και 154 του Κώδικα Βασικής Πολεοδομικής Νομοθεσίας (Κ.Β.Π.Ν.) που κυρώθηκε με το άρθρο μόνο του από 14-7-1999 Π.δ/τος (Δ' 580), όπως η παρ. 2β του άρθρου 114 αντικαταστάθηκε με το άρθρο 54 του Ν. 2721/1999 (Α' 112).

2. Τις διατάξεις των άρθρων 7, 11, 12, 14, 15, 19 και 31 (παρ. 1) του Ν. 4067/2012 «Νέος Οικοδομικός Κανονισμός» (Α' 79), όπως ισχύουν.

3. Τις διατάξεις του άρθρου 13α του Ν. 4269/2014 «Χωροταξική και πολεοδομική μεταρρύθμιση - Βιώσιμη ανάπτυξη» (Α' 142).

4. Τις διατάξεις του άρθρου 1 του Ν. 3852/2010 «Νέα Αρχιτεκτονική της Αυτοδιοίκησης και της Αποκεντρωμένης Διοίκησης - Πρόγραμμα Καλλικράτης» (Α' 87) και του άρθρου 1ου της υπ' αριθμ. 45892/11.8.2010 απόφασης του Υπουργού Εσωτερικών, Αποκέντρωσης και Ηλεκτρονικής Διακυβέρνησης «Πρωτοβάθμιοι και Δευτεροβάθμιοι Οργανισμοί Τοπικής Αυτοδιοίκησης της Χώρας κ.λπ.» (Β' 1292/2010, διόρθωση σφάλματος (Β' 1623/2010).

5. Τις διατάξεις του άρθρου 90 του «Κώδικα Νομοθεσίας για την Κυβέρνηση και Κυβερνητικά Όργανα», που κυρώθηκε με το άρθρο πρώτο του Π.δ/τος 63/2005 (Α' 98).

6. Την υπ' αριθμ. Υ31/9-10-2015 απόφαση του Πρωθυπουργού «Ανάθεση αρμοδιοτήτων στον Αναπληρωτή Υπουργό Περιβάλλοντος και Ενέργειας, Ιωάννη Τσιρώνη» (Β' 2183).

7. Την υπ' αριθμ. 6876/4871/12-6-2008 απόφαση του Προέδρου της Βουλής των Ελλήνων «Έγκριση του Γενικού Πλαισίου Χωροταξικού Σχεδιασμού και Αειφόρου Ανάπτυξης» (Α' 128).

8. Την υπ' αριθμ. 26295/1-7-2003 απόφαση της Υπουργού Περιβάλλοντος, Χωροταξίας και Δημοσίων Έργων «Έγκριση Περιφερειακού Πλαισίου Χωροταξικού Σχεδιασμού και Αειφόρου Ανάπτυξης Περιφέρειας Δυτικής Μακεδονίας» (Β' 1472).

9. Την υπ' αριθμ. 199951/8-6-2011 κοινή υπουργική απόφαση των Υπουργών Περιβάλλοντος, Ενέργειας και Κλιματικής Αλλαγής και Αγροτικής Ανάπτυξης και Τροφίμων «Έγκριση περιβαλλοντικών όρων για τις Υφιστάμενες Γραμμές Μεταφοράς (Γ.Μ.) Υψηλής Τάσης, καθώς και για τα Υφιστάμενα Κέντρα Υπερυψηλής Τάσης (ΚΥΤ) και τους Υποσταθμούς (Υ/Σ) του Διασυνδεδεμένου Συστήματος Μεταφοράς (ΔΜΣ) Δυτικής Μακεδονίας - Τροποποίηση της Υφιστάμενης Γραμμής Μεταφοράς 150 kv ΠΤΟΛΕΜΑΪΔΑ-ΛΑΜΙΑ στο Δ.Δ. Χαραυγής, Ν. Κοζάνης» (ΑΔΑ: 4Α310-Δ) και την υπ' αριθμ. 165001/2-1-2013 απόφαση Υπουργού Περιβάλλοντος, Ενέργειας και Κλιματικής Αλλαγής «Τροποποίηση της υπ' αρ. 199951/8-6-2011 ΚΥΑ Έγκρισης Περιβαλλοντικών Όρων για παραλλαγή των υφιστάμενων Γραμμών Μεταφοράς (Γ.Μ.) 400 KV ΑΧΑΡΝΑΙ - ΠΤΟΛΕΜΑΪΔΑ και ΚΑΡΔΙΑ - ΤΡΙΚΑΛΑ, στα όρια του Ν. Κοζάνης» (ΑΔΑ: ΒΕΦ10-61Κ).

10. Την υπ' αριθμ. Δ9/Δ/Φ 53/19/5/16-1-2012 απόφαση του Υφυπουργού Περιβάλλοντος, Ενέργειας και Κλιματικής Αλλαγής «Κήρυξη αναγκαστικής απαλλοτρίωσης του προς μετεγκατάσταση οικισμού Τοπικής Κοινότητας Ποντοκώμης, Δημοτικής Ενότητας Δημ. Υψηλάντη, Δήμου Κοζάνης, Περιφερειακής Ενότητας Κοζάνης, έκτασης 887.230,56 τ.μ. (ΟΠΚ 3) για τις ανάγκες εκμετάλλευσης του υποκείμενου λιγνιτικού κοιτάσματος» (ΑΑΠ 6) όπως τροποποιήθηκε με την υπ' αριθμ. Δ9/Δ/Φ 53/οικ. 1742/304/29-1-2014 απόφαση του Υφυπουργού Περιβάλλοντος, Ενέργειας και Κλιματικής Αλλαγής «Τροποποίηση απόφασης κήρυξης αναγκαστικής απαλλοτρίωσης του προς μετεγκατάσταση οικισμού Τοπικής Κοινότητας Ποντοκώμης, Δημοτικής Ενότητας Δημ. Υψηλάντη, Δήμου Κοζάνης, Περιφερειακής Ενότητας

Κοζάνης, έκτασης 887.230,56 τ.μ. (ΟΠΚ 3) για τις ανάγκες εκμετάλλευσης του υποκείμενου λιγνιτικού κοιτάσματος» (ΑΑΠ 35).

11. Τα υπ'αριθμ. 3850/2-5-2012, 840/8.5.2012 και 1282/15.5.2012 έγγραφα της Λ' Εφορείας Προϊστορικών και Κλασικών Αρχαιοτήτων, της 17ης Εφορείας Βυζαντινών Αρχαιοτήτων και της Εφορείας Νεώτερων Μνημείων Κεντρικής Μακεδονίας του Υπουργείου Πολιτισμού και Τουρισμού, αντίστοιχα.

12. Τα υπ'αριθμ. 625/21.2.2008, 44098/1202/21.5.2009, 103411/3661/24.11.2010, 13949/756/22.3.2011 και 23186/1716/17.5.2012 έγγραφα του Δασαρχείου Βέροιας.

13. Τις υπ' αριθμ. 698/2008, 198/2012 και 482/2014 γνωμοδοτήσεις του Δημοτικού Συμβουλίου Κοζάνης, το υπ'αριθμ. 880/11-3-2011 έγγραφο της Δημοτικής Επιχείρησης Ύδρευσης Αποχέτευσης Κοζάνης και το υπ'αριθμ. 988/13-6-2012 έγγραφο της Διεύθυνσης Πολ. Σχεδιασμού - Εφαρμογών και Υπηρεσίας Δόμησης του Δήμου Κοζάνης.

14. Την υπ' αριθμ. 127/2010 γνωμοδότηση του Δημοτικού Συμβουλίου Δήμου Δημ. Υψηλάντη.

15. Την υπ'αριθμ. 1/2012 γνωμοδότηση του Τοπικού Συμβουλίου Ποντοκώμης.

16. Την υπ' αριθμ. 11467/11-11-2010 απόφαση του Νομάρχη Κοζάνης «Καθορισμός Χρήσης παραχωρούμενου ακινήτου στα αγρ/ματα «Αργίλου» και «Λευκόβρυσης» (Δ' 659).

17. Το υπ'αριθμ. 5526/2010/6-6-2011 έγγραφο της Διεύθυνσης Τεχνικών Έργων Περιφερειακής Ενότητας Κοζάνης.

18. Την υπ'αριθμ.29901/1366/13-7-2015 απόφαση του Γενικού Γραμματέα Αποκεντρωμένης Διοίκησης Ηπείρου - Δυτικής Μακεδονίας « ' Εγκριση της Στρατηγικής Μελέτης Περιβαλλοντικών Επιπτώσεων (ΣΜΠΕ) του έργου «Μετεγκατάσταση οικισμού Ποντοκώμης στην περιοχή της ΖΕΠ Κοζάνης» στο Δήμο Κοζάνης, της Π.Ε. Κοζάνης της Περιφέρειας Δυτικής Μακεδονίας»

19. Τα υπ' αριθμ. 27184/4-6-2013 και 42732/29-9-2014 έγγραφα της Διεύθυνσης Ο.Κ.Κ. του Υπουργείου Περιβάλλοντος, Ενέργειας και Κλιματικής Αλλαγής και ήδη Υπουργείου Περιβάλλοντος και Ενέργειας.

20. Την υπ' αριθμ. 72/Συνεδρία 11η/5-12-2014 πράξη του Κεντρικού Συμβουλίου Πολεοδομικών Θεμάτων και Αμφισβητήσεων.

21. Το γεγονός ότι από τις κανονιστικές διατάξεις αυτού του διατάγματος δεν προκαλείται δαπάνη σε βάρος του κρατικού προϋπολογισμού και του προϋπολογισμού του οικείου Ο.Τ.Α.

22. Την υπ' αριθμ. 131/2016 γνωμοδότηση του Συμβουλίου της Επικρατείας με πρόταση του Υπουργού και του Αναπληρωτή Υπουργού Περιβάλλοντος και Ενέργειας, αποφασίζουμε:

Άρθρο 1

Εγκρίνεται τοπικό ρυμοτομικό σχέδιο στην εκτός σχεδίου περιοχή της Δημοτικής Ενότητας Κοζάνης και των Τοπικών Κοινοτήτων Λευκόβρυσης και Αργίλου της Δημοτικής Ενότητας Κοζάνης του Δήμου Κοζάνης για τη μετεγκατάσταση του οικισμού Ποντοκώμης της Τοπικής Κοινότητας Ποντοκώμης της Δημοτικής Ενότητας Δημητρίου Υψηλάντη του Δήμου Κοζάνης (Ν.Κοζάνης) λόγω αναπτυξιακών έργων ΔΕΗ, με τον καθορισμό οικοδομικών τετραγώνων, οδών, πεζοδρόμων, κοινόχρηστων χώρων, χώρων πρασίνου, πλατείας, στάθμευσης, πρασίνου (δημοτικών λαχανόκηπων), παιδικής χαράς, αθλητισμού, πρασίνου - παιδικής χαράς - αθλητισμού, αναψυκτηρίου, πολιτιστικών εγκαταστάσεων, οργανωμένης δόμησης γενικής κατοικίας, μουσειακής αναπαράστασης ποντιακού οικισμού, πολεοδομικού κέντρου, χώρου διοίκησης, παιδικού σταθμού, γυμνασίου, εκκλησίας, νηπιαγωγείου, τοπικού κέντρου γειτονιάς, εμπορίου, όπως οι ρυθμίσεις αυτές φαίνονται στα τρία (3) σχετικά πρωτότυπα διαγράμματα σε κλίμακα 1:1000, που θεωρήθηκαν από τον Προϊστάμενο της Διεύθυνσης Τοπογραφικών Εφαρμογών και Γεωχωρικών Πληροφοριών με την 28976/2016 πράξη του και που αντίτυπά τους σε φωτοσμίκρυνση δημοσιεύονται με το παρόν διάταγμα.

Άρθρο 2

Εγκρίνεται, όπως διατυπώνεται στα επόμενα άρθρα ο πολεοδομικός κανονισμός της περιοχής της οποίας το πολεοδομικό σχέδιο εγκρίνεται σύμφωνα με το άρθρο 1 του παρόντος.

Άρθρο 3

1. Στα οικοδομικά τετράγωνα που χαρακτηρίζονται στα διαγράμματα του άρθρου 1 με το στοιχείο Κ και το στοιχείο Ο («χώρος οργανωμένης δόμησης γενικής κατοικίας»), επιτρέπονται οι χρήσεις γενικής κατοικίας, όπως προσδιορίζονται από το άρθρο 3 του από 23-2-1987 Π.δ/τος (Δ'166) και ειδικότερα:

- κατοικία,
- ξενοδοχεία μέχρι 100 κλινών και ξενώνες,
- εμπορικά καταστήματα (με εξαίρεση τις υπεραγορές και τα πολυκαταστήματα),
- γραφεία, τράπεζες, ασφάλειες, κοινωφελείς οργανισμοί,
- κτίρια εκπαίδευσης,
- εστιατόρια,
- αναψυκτήρια,
- θρησκευτικοί χώροι,
- κτίρια κοινωνικής πρόνοιας,
- επαγγελματικά εργαστήρια χαμηλής όχλησης,
- αθλητικές εγκαταστάσεις,
- κτίρια, γήπεδα στάθμευσης,
- πολιτιστικά κτίρια (και εν γένει πολιτιστικές εγκαταστάσεις).

2. Στα οικοδομικά τετράγωνα που χαρακτηρίζονται στα ίδια ως άνω διαγράμματα με το στοιχείο Α, επιτρέπονται οι χρήσεις γενικής κατοικίας, όπως προσδιορίζονται από το άρθρο 3 του ίδιου ως άνω Π.δ/τος και ειδικότερα:

- κατοικία,
- ξενώνες μικρού δυναμικού (περί τις 20 κλίνες),
- εμπορικά καταστήματα (με εξαίρεση τις υπεραγορές και τα πολυκαταστήματα),
- γραφεία,
- κτίρια εκπαίδευσης,

- εστιατόρια,
- αναψυκτήρια,
- κτίρια κοινωνικής πρόνοιας.

3. Στα οικοδομικά τετράγωνα που χαρακτηρίζονται στα ίδια ως άνω διαγράμματα με το στοιχείο Β, επιτρέπονται οι χρήσεις μη οχλούσας βιομηχανίας - βιοτεχνίας, όπως προσδιορίζονται από το άρθρο 5 του ίδιου ως άνω Π.δ/τος και ειδικότερα:
- βιοτεχνικές εγκαταστάσεις χαμηλής όχλησης,
- επαγγελματικά εργαστήρια χαμηλής και μέσης όχλησης,
- κτίρια, γήπεδα στάθμευσης,
- πρατήρια βενζίνης, υγραερίου.

4. Στους χώρους πολεοδομικού κέντρου (Ο.Τ. 54 και τμήμα Ο.Τ. 55Β) καθώς και στο χώρο τοπικού κέντρου γειτονιάς (Ο.Τ. 84), επιτρέπονται οι χρήσεις πολεοδομικού κέντρου, όπως προσδιορίζονται από το άρθρο 4 του ίδιου ως άνω Π.δ/τος και ειδικότερα:
- ξενώνες, ξενοδοχεία και λοιπές τουριστικές εγκαταστάσεις,
- εμπορικά καταστήματα,
- γραφεία, τράπεζες, ασφάλειες, κοινωφελείς οργανισμοί,
- διοίκηση (στα κέντρα γειτονιάς επιτρέπονται μόνο κτίρια διοίκησης επιπέδου γειτονιάς),
- εστιατόρια,
- αναψυκτήρια,
- κέντρα διασκέδασης αναψυχής,
- χώροι συνάθροισης κοινού,
- πολιτιστικά κτίρια (και εν γένει πολιτιστικές εγκαταστάσεις),
- κτίρια κοινωνικής πρόνοιας,
- επαγγελματικά εργαστήρια χαμηλής όχλησης,
- εγκαταστάσεις εμπορικών εκθέσεων, εκθεσιακά κέντρα.

5. Στα τμήματα των Ο.Τ. 45 και 46 (χώροι μουσειακής αναπαράστασης ποντιακού οικισμού), επιτρέπονται οι χρήσεις πολεοδομικού κέντρου , όπως προσδιορίζονται από το άρθρο 4 του ίδιου ως άνω Π.δ/τος και ειδικότερα:
- κατοικία,
- ξενώνες, ξενοδοχεία και λοιπές τουριστικές εγκαταστάσεις,
- εμπορικά καταστήματα,
- εστιατόρια,
- αναψυκτήρια,
- κέντρα διασκέδασης αναψυχής,
- χώροι συνάθροισης κοινού,
- πολιτιστικά κτίρια (και εν γένει πολιτιστικές εγκαταστάσεις),
- κτίρια κοινωνικής πρόνοιας,
- θρησκευτικοί χώροι,
- γήπεδα στάθμευσης.

6. Στο Ο.Τ. 2Α (χώρος εμπορίου) επιτρέπονται οι χρήσεις πολεοδομικού κέντρου, όπως προσδιορίζονται από το άρθρο 4 του ίδιου ως άνω Π.δ/τος και ειδικότερα:
- εμπορικά καταστήματα,
- γραφεία,
- εστιατόρια,
- αναψυκτήρια,
- κέντρα διασκέδασης,
- εγκαταστάσεις εμπορικών εκθέσεων, εκθεσιακά κέντρα.

Άρθρο 4

Στο πρόσωπο των οικοδομήσιμων οικοπέδων, που βρίσκονται στην περιοχή της οποίας εγκρίνεται το πολεοδομικό σχέδιο, επιβάλλεται προκήπιο πλάτους δύο και μισού (2.5), τεσσάρων (4.0), πέντε (5.0) και έξι (6.0) μέτρων, όπως φαίνεται στα διαγράμματα του άρθρου 1.

Άρθρο 5

Τα ελάχιστα όρια εμβαδού και προσώπου και οι λοιποί όροι και περιορισμοί δόμησης των οικοπέδων ορίζονται ως εξής:

1. Στα οικοδομικά τετράγωνα με στοιχείο Α και Κ:
α. Ελάχιστο πρόσωπο : δεκαοκτώ (18) μέτρα.
Ελάχιστο εμβαδόν : πεντακόσια (500) τ.μ.
β. Συντελεστής δόμησης : έξι δέκατα (0,6).
γ. Μέγιστο ποσοστό κάλυψης: πενήντα τοις εκατό (50%) της επιφανείας του οικοπέδου,
δ. Μέγιστο επιτρεπόμενο ύψος των ανεγερθησομένων κτιρίων: επτά και μισό (7.5) μέτρα.

2. Στα οικοδομικά τετράγωνα με το στοιχείο Ο (Χώροι οργανωμένης δόμησης γενικής κατοικίας):
α. Η αρτιότητα ορίζεται στο σύνολο του Ο.Τ.
β. Συντελεστής δόμησης : οκτώ δέκατα (0,8).
γ. Μέγιστο ποσοστό κάλυψης: τριάντα τοις εκατό (30%).
δ. Μέγιστο επιτρεπόμενο ύψος των ανεγερθησομένων κτιρίων: δέκα και μισό (10.5) μέτρα.

3. Στα 54, 84 οικοδομικά τετράγωνα και σε τμήμα του 55Β οικοδομικού τετραγώνου (χώροι πολεοδομικού κέντρου, χώρος τοπικού κέντρου γειτονιάς):
α. Η αρτιότητα όπως ορίζεται στα τοπογραφικά διαγράμματα που συνοδεύουν το παρόν.
β. Συντελεστής δόμησης : οκτώ δέκατα (0,8).
γ. Μέγιστο ποσοστό κάλυψης: πενήντα τοις εκατό (50%).
δ. Μέγιστο επιτρεπόμενο ύψος των ανεγερθησομένων κτιρίων: επτά και μισό (7.5) μέτρα για το 70% της επιτρεπόμενης κάλυψης και δέκα και μισό (10.5) μέτρα για το 30% της κάλυψης.

4. Στα Ο.Τ. με το στοιχείο Β:
α. Η αρτιότητα όπως ορίζεται στα τοπογραφικά διαγράμματα που συνοδεύουν το παρόν.
β. συντελεστής δόμησης: τέσσερα δέκατα (0,4).
γ. Μέγιστο ποσοστό κάλυψης: πενήντα τοις εκατό (50%).
δ. Μέγιστο επιτρεπόμενο ύψος των ανεγερθησομένων κτιρίων: οκτώ και μισό (8.5) μέτρα.

5. Στο οικοδομικό τετράγωνο 2 Α (χώρος εμπορίου):
α. Ελάχιστο πρόσωπο: είκοσι (20) μέτρα
Ελάχιστο εμβαδόν: χίλια (1000) τ.μέτρα
β. συντελεστής δόμησης: τέσσερα δέκατα (0,4).
γ. Μέγιστο ποσοστό κάλυψης: πενήντα τοις εκατό (50%).
δ. Μέγιστο επιτρεπόμενο ύψος των ανεγερθησομένων κτιρίων: επτά και μισό (7.5) μέτρα για το 70% της επιτρε-

πόμενης κάλυψης και δέκα και μισό (10,50) μέτρα για το 30% της κάλυψης.

6. Στα τμήματα των Ο.Τ. 45 και 46 (χώροι μουσειακής αναπαράστασης ποντιακού οικισμού):

α. Η αρτιότητα όπως ορίζεται στα τοπογραφικά διαγράμματα που συνοδεύουν το παρόν.

β. συντελεστής δόμησης: τέσσερα δέκατα (0,4).

γ. Μέγιστο ποσοστό κάλυψης: πενήντα τοις εκατό (50%).

δ. Μέγιστο επιτρεπόμενο ύψος των ανεγερθησομένων κτιρίων: επτά και μισό (7.5) μέτρα για το 70% της επιτρεπόμενης κάλυψης και δέκα και μισό (10,50) μέτρα για το 30% της κάλυψης.

7. Στους χώρους αναψυκτηρίου:

α. Μέγιστη επιτρεπόμενη δόμηση: εξήντα (60) τ.μ.

β. Μέγιστη επιφάνεια ημιυπαίθριων και ανοικτών στεγασμένων χώρων: εξήντα (60) τ.μ.

γ. Μέγιστο επιτρεπόμενο ύψος των ανεγερθησομένων κτιρίων: τέσσερα και μισό (4,5) μέτρα.

8. Επιπλέον των ανωτέρω για όλη την περιοχή ισχύουν τα εξής:

α. Απαγορεύεται η κατασκευή κτιρίων επί υποστυλωμάτων (pilotis).

β. Απαγορεύεται η κατασκευή λυομένων οικίσκων.

γ. Τα κτίρια τοποθετούνται σε απόσταση τουλάχιστον δυόμισι (2,5) μέτρων από τα όρια με άλλες ιδιοκτησίες.

δ. Σε περίπτωση κατασκευής στέγης η κλίση της ορίζεται σε τριάντα πέντε τοις εκατό (35%) και για τα κτίρια με χρήση κατοικίας το μέγιστο ύψος αυτής ορίζεται σε δύο (2) μέτρα.

ε. Επιβάλλεται η δημιουργία τουλάχιστον ενός (1) χώρου στάθμευσης ανά οικόπεδο με χρήση κατοικία.

στ. Η θεμελίωση των κατασκευών γίνεται στο υγιές υπόβαθρο των κρητιδικών ασβεστόλιθων με απομάκρυνση των τεχνικών επιχωματώσεων ή των ερυθρών αργίλων που πιθανόν υπάρχουν. Σε περίπτωση που παρατηρηθούν κατά τις εκσκαφές για τη θεμελίωση των κτιρίων καρστικά έγκοιλα, πρέπει κατά την κρίση του αρμόδιου επιβλέποντα μηχανικού να λαμβάνονται τα απαραίτητα μέτρα προστασίας για τη θεμελίωσή τους σύμφωνα με τους κανόνες της τεχνικής και της επιστήμης και τις διατάξεις του Κτιριοδομικού και Αντισεισμικού Κανονισμού.

ζ. Σε περίπτωση δημιουργίας τεχνητών πρανών μεγάλου ύψους λόγω εκσκαφών, απαιτείται η εκπόνηση μελέτης ευστάθειας καθώς και μόνιμης αντιστήριξής τους στα πλαίσια της θεμελίωσης των κατασκευών σύμφωνα με τις διατάξεις του Κτιριοδομικού και Αντισεισμικού Κανονισμού και η οποία υποβάλλεται, μαζί με όλα τα άλλα απαιτούμενα στην αρμόδια αρχή έκδοσης της σχετικής οικοδομικής άδειας.

η. Για τη διενέργεια εκσκαφών ειδοποιείται εγγράφως η αρμόδια αρχαιολογική υπηρεσία.

Άρθρο 6

Η ισχύς του παρόντος διατάγματος αρχίζει από τη δημοσίευσή του στην Εφημερίδα της Κυβερνήσεως.

Στον Υπουργό Περιβάλλοντος και Ενέργειας αναθέτουμε τη δημοσίευση και εκτέλεση του παρόντος διατάγματος.

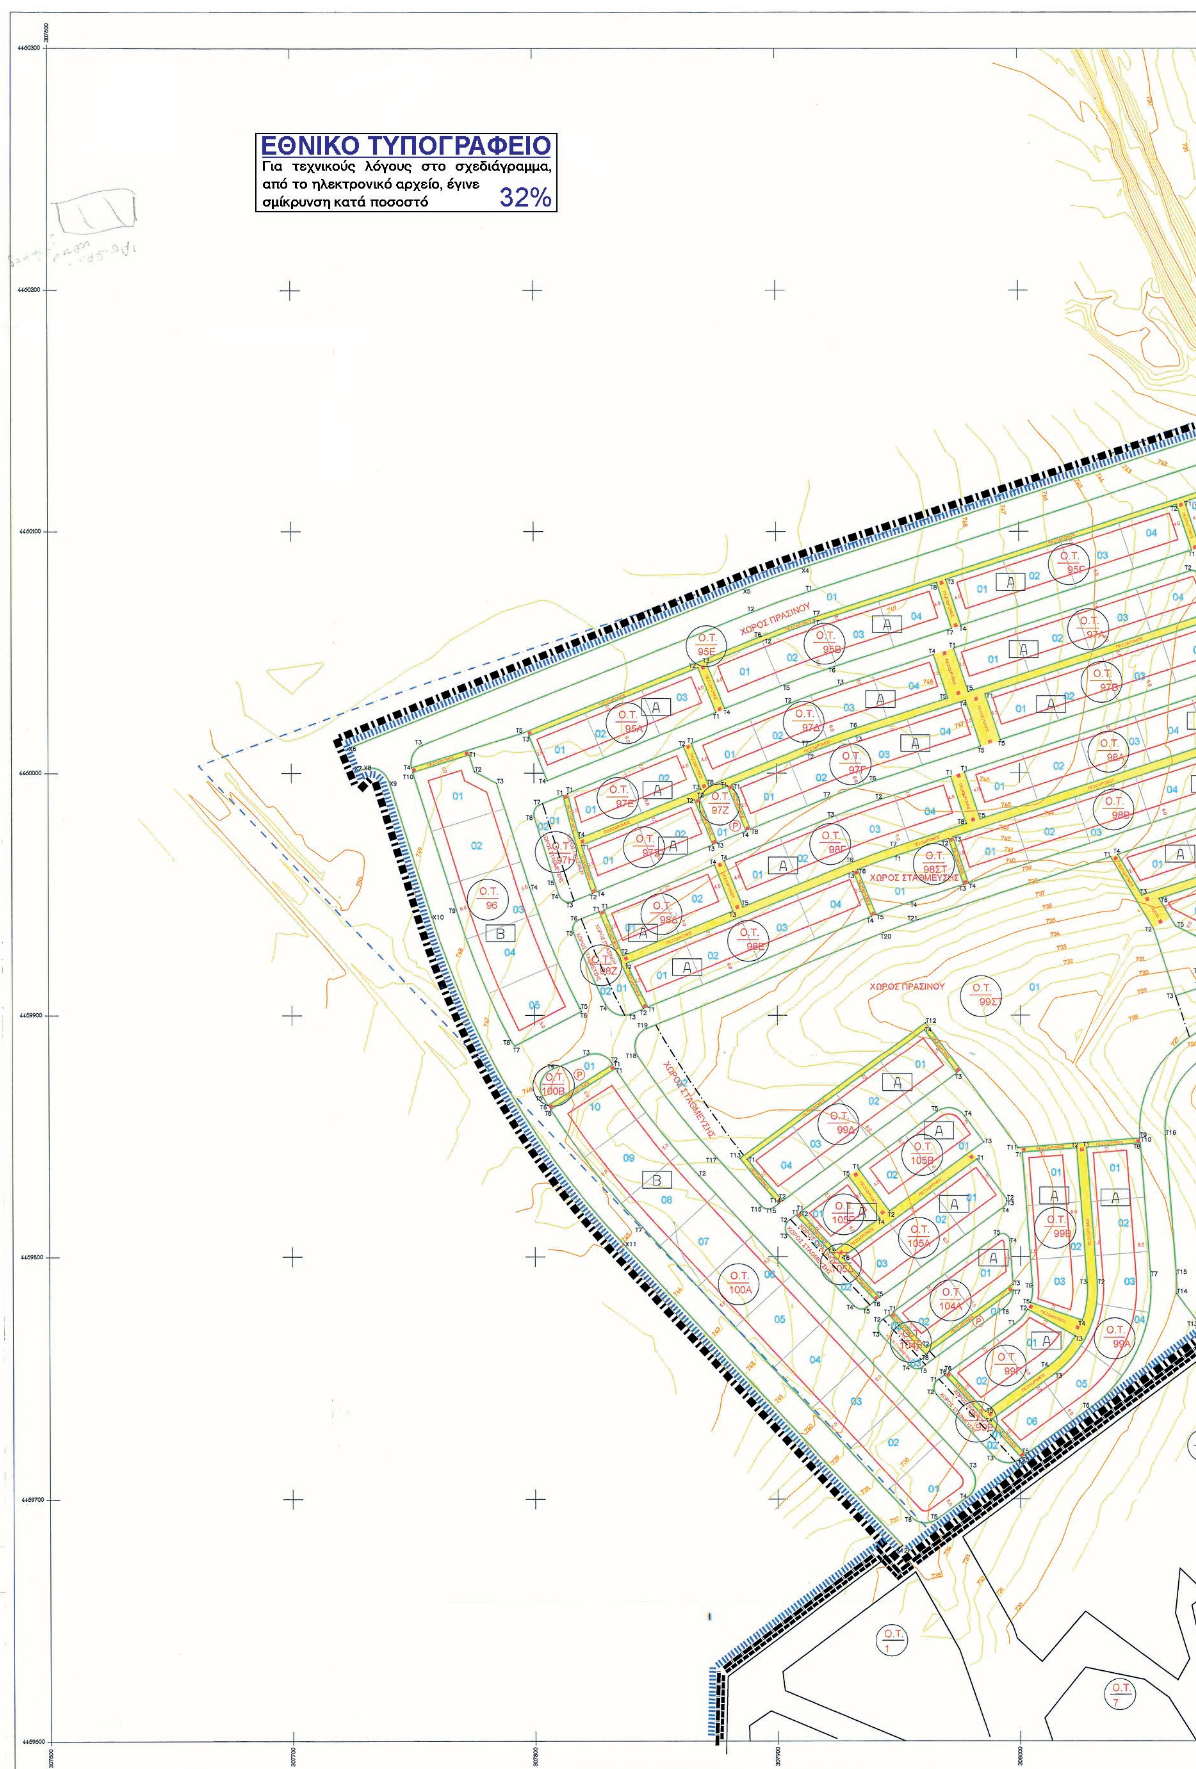
Αθήνα, 12 Ιουλίου 2016

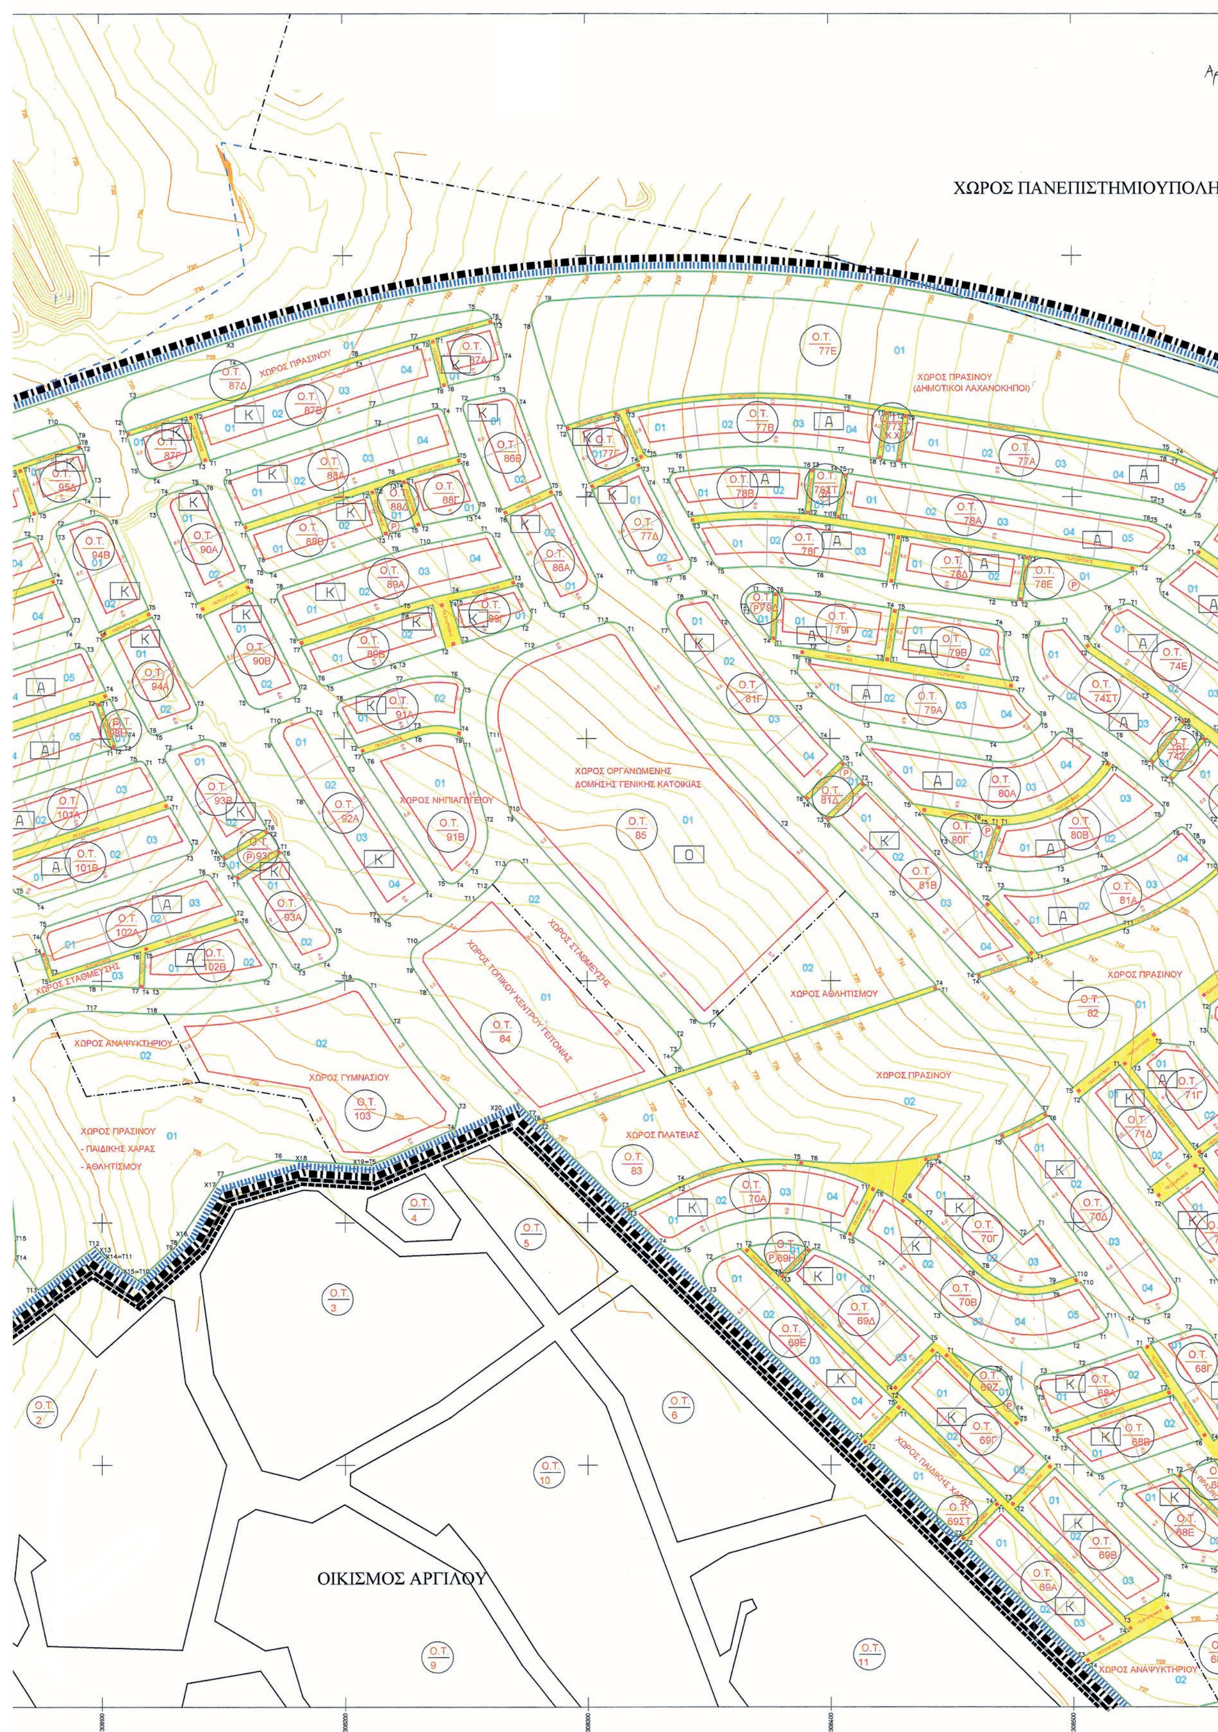
Ο Πρόεδρος της Δημοκρατίας

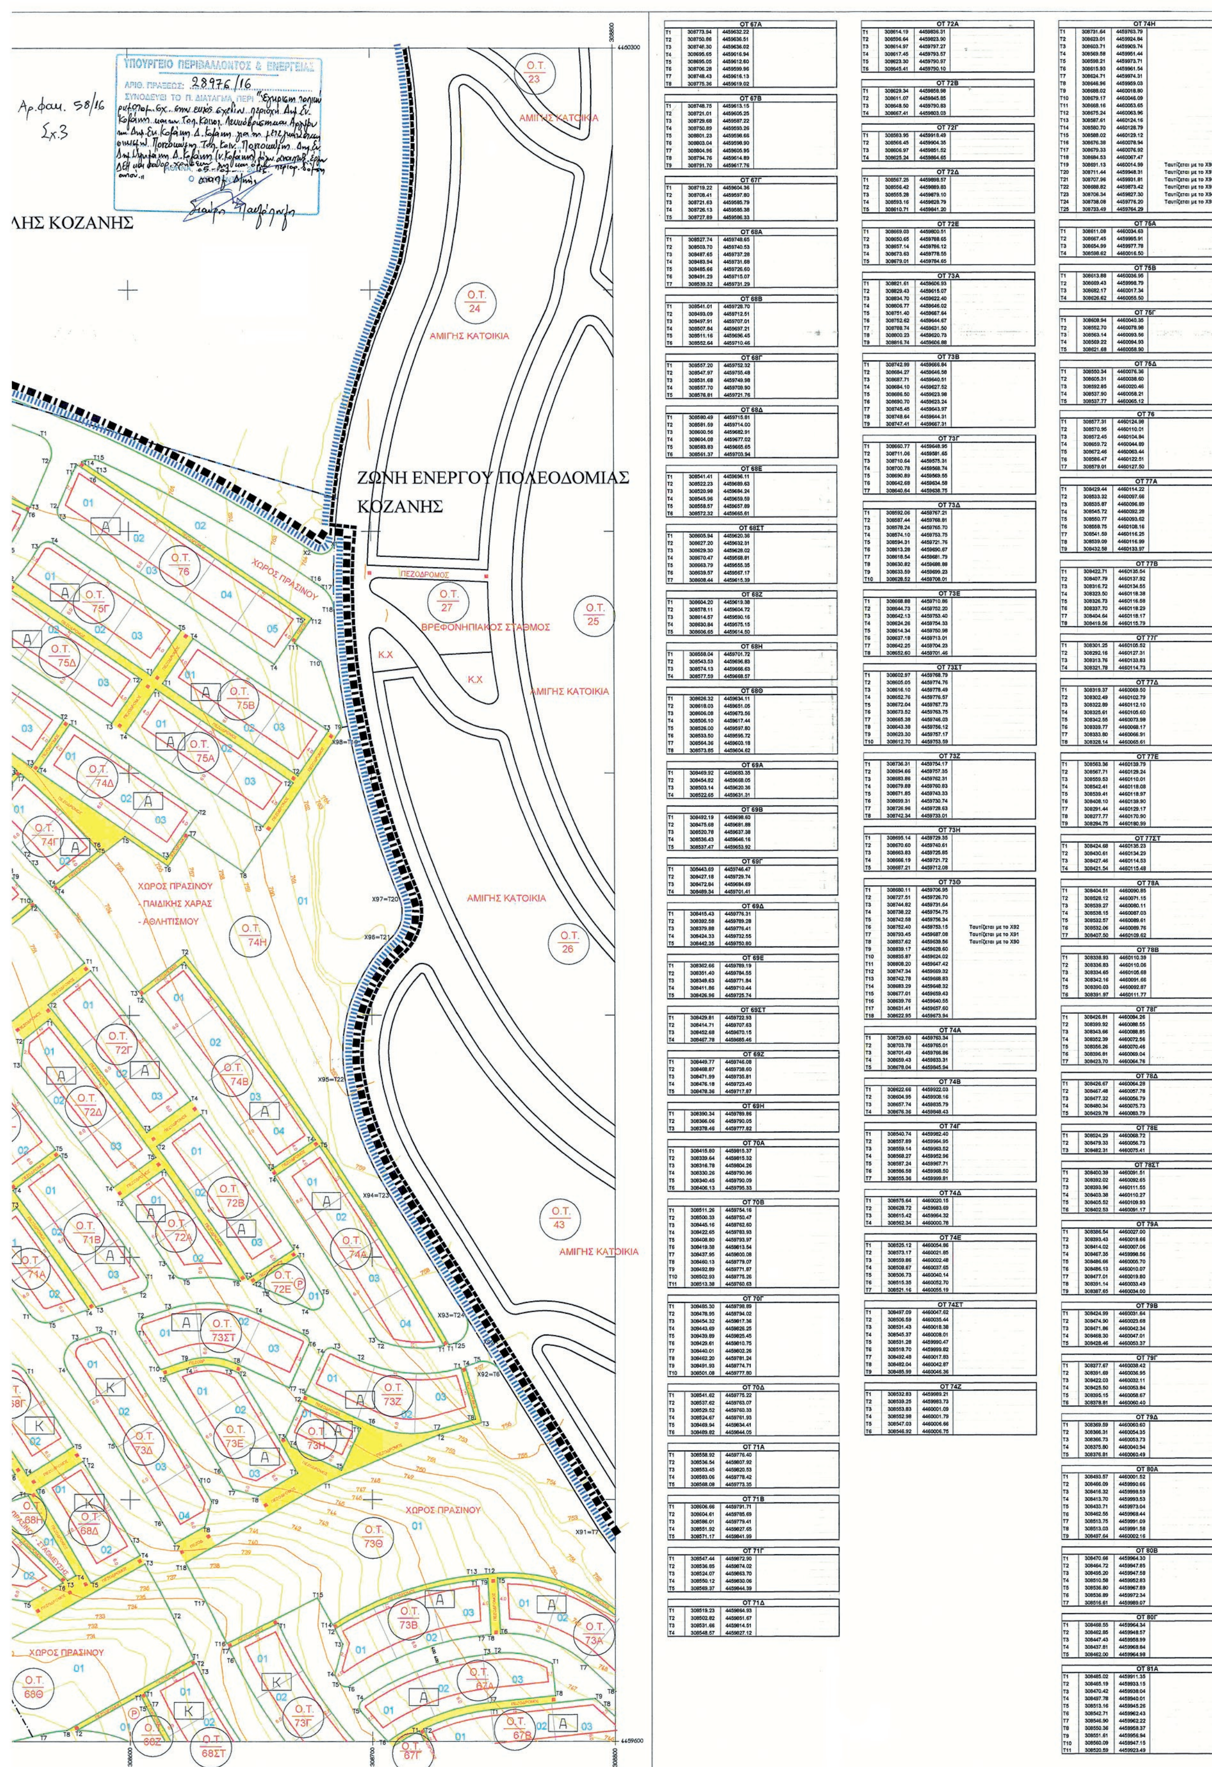
ΠΡΟΚΟΠΙΟΣ Β. ΠΑΥΛΟΠΟΥΛΟΣ

Οι Υπουργοί

	Αναπληρωτής Υπουργός
Περιβάλλοντος και Ενέργειας	Περιβάλλοντος και Ενέργειας
ΠΑΝΑΓΙΩΤΗΣ ΣΚΟΥΡΛΕΤΗΣ	**ΙΩΑΝΝΗΣ ΤΣΙΡΩΝΗΣ**


ΕΘΝΙΚΟ ΤΥΠΟΓΡΑΦΕΙΟ
Για τεχνικούς λόγους στο σχεδιάγραμμα, από το ηλεκτρονικό αρχείο, έγινε σμίκρυνση κατά ποσοστό 32%
ΧΩΡΟΣ ΠΡΑΣΙΝΟΥ
ΧΩΡΟΣ ΣΤΑΘΜΕΥΣΗΣ
Ο.Τ. 96
Ο.Τ. 99Σ
Ο.Τ. 100Α
Ο.Τ. 100Β
Ο.Τ. 1
Ο.Τ. 7


ΧΩΡΟΣ ΠΑΝΕΠΙΣΤΗΜΙΟΥΠΟΛΗΣ
ΧΩΡΟΣ ΠΡΑΣΙΝΟΥ
ΧΩΡΟΣ ΠΡΑΣΙΝΟΥ (ΔΗΜΟΤΙΚΟΙ ΛΑΧΑΝΟΚΗΠΟΙ)
ΧΩΡΟΣ ΟΡΓΑΝΩΜΕΝΗΣ ΔΟΜΗΣΗΣ ΓΕΝΙΚΗΣ ΚΑΤΟΙΚΙΑΣ
ΧΩΡΟΣ ΝΗΠΙΑΓΩΓΕΙΟΥ
ΧΩΡΟΣ ΣΤΑΘΜΕΥΣΗΣ
ΧΩΡΟΣ ΤΟΠΙΚΟΥ ΚΕΝΤΡΟΥ ΓΕΙΤΟΝΙΑΣ
ΧΩΡΟΣ ΑΘΛΗΤΙΣΜΟΥ
ΧΩΡΟΣ ΑΝΑΨΥΚΤΗΡΙΟΥ
ΧΩΡΟΣ ΓΥΜΝΑΣΙΟΥ
ΧΩΡΟΣ ΠΡΑΣΙΝΟΥ - ΠΑΙΔΙΚΗΣ ΧΑΡΑΣ - ΑΘΛΗΤΙΣΜΟΥ
ΧΩΡΟΣ ΠΛΑΤΕΙΑΣ
ΧΩΡΟΣ ΠΑΙΔΙΚΗΣ ΧΑΡΑΣ
ΟΙΚΙΣΜΟΣ ΑΡΓΙΛΟΥ


ΥΠΟΥΡΓΕΙΟ ΠΕΡΙΒΑΛΛΟΝΤΟΣ & ΕΝΕΡΓΕΙΑΣ
ΑΡΙΘ. ΠΡΑΞΕΩΣ: 28976/16
Αρ.φακ. 58/16
Σχ.3
ΔΗΣ ΚΟΖΑΝΗΣ
ΖΩΝΗ ΕΝΕΡΓΟΥ ΠΟΛΕΟΔΟΜΙΑΣ ΚΟΖΑΝΗΣ
ΑΜΙΓΗΣ ΚΑΤΟΙΚΙΑ
ΠΕΖΟΔΡΟΜΟΣ
ΒΡΕΦΟΝΗΠΙΑΚΟΣ ΣΤΑΘΜΟΣ
ΧΩΡΟΣ ΠΡΑΣΙΝΟΥ
ΧΩΡΟΣ ΠΡΑΣΙΝΟΥ ΠΑΙΔΙΚΗΣ ΧΑΡΑΣ - ΑΘΛΗΤΙΣΜΟΥ
Ο.Τ. 23
Ο.Τ. 24
Ο.Τ. 25
Ο.Τ. 26
Ο.Τ. 27
Ο.Τ. 43
Ο.Τ. 76
Ο.Τ. 75Γ
Ο.Τ. 75Δ
Ο.Τ. 75Β
Ο.Τ. 75Α
Ο.Τ. 74Δ
Ο.Τ. 74Γ
Ο.Τ. 74Η
Ο.Τ. 72Γ
Ο.Τ. 74Β
Ο.Τ. 72Δ
Ο.Τ. 72Β
Ο.Τ. 71Β
Ο.Τ. 72Α
Ο.Τ. 74Α
Ο.Τ. 71Α
Ο.Τ. 72Ε
Ο.Τ. 73ΣΤ
Ο.Τ. 73Ζ
Ο.Τ. 73Δ
Ο.Τ. 73Ε
Ο.Τ. 73Η
Ο.Τ. 68Δ
Ο.Τ. 73Θ
Ο.Τ. 73Β
Ο.Τ. 73Α
Ο.Τ. 68Θ
Ο.Τ. 67Δ
Ο.Τ. 67Γ
Ο.Τ. 68Ζ
Ο.Τ. 68ΣΤ
Ο.Τ. 67Β
Ο.Τ. 67Γ
Κ.Χ
ΟΤ 67Α
ΟΤ 67Β
ΟΤ 67Γ
ΟΤ 68Α
ΟΤ 68Β
ΟΤ 68Γ
ΟΤ 68Δ
ΟΤ 68Ε
ΟΤ 68ΣΤ
ΟΤ 68Ζ
ΟΤ 68Η
ΟΤ 68Θ
ΟΤ 69Α
ΟΤ 69Β
ΟΤ 69Γ
ΟΤ 69Δ
ΟΤ 69Ε
ΟΤ 69ΣΤ
ΟΤ 69Ζ
ΟΤ 69Η
ΟΤ 70Α
ΟΤ 70Β
ΟΤ 70Γ
ΟΤ 70Δ
ΟΤ 71Α
ΟΤ 71Β
ΟΤ 71Γ
ΟΤ 71Δ
ΟΤ 72Α
ΟΤ 72Β
ΟΤ 72Γ
ΟΤ 72Δ
ΟΤ 72Ε
ΟΤ 73Α
ΟΤ 73Β
ΟΤ 73Γ
ΟΤ 73Δ
ΟΤ 73Ε
ΟΤ 73ΣΤ
ΟΤ 73Ζ
ΟΤ 73Η
ΟΤ 73Θ
ΟΤ 74Α
ΟΤ 74Β
ΟΤ 74Γ
ΟΤ 74Δ
ΟΤ 74Ε
ΟΤ 74ΣΤ
ΟΤ 74Ζ
ΟΤ 74Η
ΟΤ 75Α
ΟΤ 75Β
ΟΤ 75Γ
ΟΤ 75Δ
ΟΤ 76
ΟΤ 77Α
ΟΤ 77Β
ΟΤ 77Γ
ΟΤ 77Δ
ΟΤ 77Ε
ΟΤ 77ΣΤ
ΟΤ 78Α
ΟΤ 78Β
ΟΤ 78Γ
ΟΤ 78Δ
ΟΤ 78Ε
ΟΤ 78ΣΤ
ΟΤ 79Α
ΟΤ 79Β
ΟΤ 79Γ
ΟΤ 79Δ
ΟΤ 80Α
ΟΤ 80Β
ΟΤ 80Γ
ΟΤ 81Α

Ταυτίζεται με το Χ98
Ταυτίζεται με το Χ97
Ταυτίζεται με το Χ96
Ταυτίζεται με το Χ95
Ταυτίζεται με το Χ94
Ταυτίζεται με το Χ93

ΟΤ 81Β		
Τ1	308414.69	4459961.07
Τ2	308443.21	4459951.85
Τ3	308481.94	4459910.30
Τ4	308459.31	4459902.[illegible]8
Τ5	308427.47	4459936.46
Τ6	308398.95	4459965.70

ΟΤ 81Γ		
Τ1	308352.22	4460057.26
Τ2	308358.47	4460048.10
Τ3	308386.34	4460011.56
Τ4	308395.90	4460000.31
Τ5	308404.98	4459991.02
Τ6	308389.17	4459975.72
Τ7	308334.02	4460045.15
Τ8	308339.11	4460057.32
Τ9	308348.34	4460058.97

ΟΤ 81Δ		
Τ1	308406.37	4459989.59
Τ2	308413.29	4459982.50
Τ3	308397.55	4459967.13
Τ4	308390.57	4459974.29

ΟΤ 82		
Τ1	308581.43	4459921.60
Τ2	308561.39	4459945.63
Τ3	308521.23	4459921.60
Τ4	308460.77	4459900.97
Τ5	308499.67	4459855.56

ΟΤ 83		
Τ1	308444.68	4459696.53
Τ2	308280.16	4459840.40
Τ3	308315.27	4459805.75
Τ4	308338.77	4459817.12
Τ5	308386.15	4459825.67
Τ6	308392.74	4459825.05
Τ7	308488.54	4459845.63

ΟΤ 84		
Τ1	308272.93	4459948.79
Τ2	308337.50	4459876.78
Τ3	308337.20	4459871.13
Τ4	308334.40	4459868.63
Τ5	308339.63	4459862.80
Τ6	308278.57	4459841.97
Τ7	308276.62	4459843.90
Τ8	308233.88	4459896.46
Τ9	308228.41	4459904.92
Τ10	308230.78	4459915.97
Τ11	308253.69	4459933.50
Τ12	308259.34	4459938.56
Τ13	308266.36	4459947.67

ΟΤ 85		
Τ1	308316.96	4460044.26
Τ2	308379.81	4459963.98
Τ3	308416.81	4459926.08
Τ4	308443.21	4459898.15
Τ5	308365.85	4459871.75
Τ6	308353.39	4459885.66
Τ7	308350.60	4459883.15
Τ8	308344.95	4459883.46
Τ9	308269.01	4459968.14
Τ10	308268.14	4459969.72
Τ11	308259.30	4460000.97
Τ12	308277.97	4460037.10
Τ13	308307.48	4460047.59

ΟΤ 86Α		
Τ1	308285.02	4460054.31
Τ2	308289.87	4460052.47
Τ3	308299.28	4460055.82
Τ4	308303.63	4460067.18
Τ5	308286.98	4460100.95
Τ6	308266.36	4460091.94

ΟΤ 86Β		
Τ1	308249.31	4460135.95
Τ2	308251.47	4460139.82
Τ3	308265.20	4460142.83
Τ4	308272.07	4460138.90
Τ5	308285.77	4460103.69
Τ6	308265.15	4460094.69

ΟΤ 87Α		
Τ1	308238.20	4460165.48
Τ2	308262.05	4460171.92
Τ3	308262.22	4460171.37
Τ4	308266.02	4460157.81
Τ5	308261.49	4460150.23
Τ6	308243.09	4460146.01

ΟΤ 87Β		
Τ1	308145.04	4460115.17
Τ2	308138.84	4460134.18
Τ3	308206.12	4460156.15
Τ4	308230.09	4460163.29
Τ5	308235.30	4460164.70
Τ6	308240.18	4460145.27
Τ7	308212.33	4460137.14

ΟΤ 87Γ		
Τ1	308111.03	4460125.11
Τ2	308135.51	4460133.10
Τ3	308141.72	4460114.09
Τ4	308122.95	4460107.96
Τ5	308115.38	4460111.80

ΟΤ 87Δ		
Τ1	308110.41	4460127.01
Τ2	308109.17	4460130.81
Τ3	308114.29	4460140.90
Τ4	308154.83	4460154.13
Τ5	308253.32	4460177.24
Τ6	308261.15	4460173.74
Τ7	308229.57	4460165.22
Τ8	308205.50	4460158.05

ΟΤ 88Α		
Τ1	308152.92	4460109.33
Τ2	308214.81	4460129.53
Τ3	308237.77	4460136.36
Τ4	308241.39	4460134.41
Τ5	308247.61	4460116.72
Τ6	308220.99	4460108.93
Τ7	308158.40	4460088.50
Τ8	308151.10	4460105.28

ΟΤ 88Β		
Τ1	308159.60	4460085.73
Τ2	308210.21	4460102.26
Τ3	308216.26	4460083.72
Τ4	308170.13	4460068.66
Τ5	308166.51	4460070.18
Τ6	308165.28	4460072.67

ΟΤ 88Γ		
Τ1	308226.09	4460107.42
Τ2	308232.36	4460088.20
Τ3	308251.97	4460092.21
Τ4	308253.62	4460092.60
Τ5	308255.59	4460096.67
Τ6	308248.68	4460113.90

ΟΤ 88Δ		
Τ1	308219.11	4460084.65
Τ2	308213.06	4460103.19
Τ3	308221.93	4460106.08
Τ4	308223.23	4460106.51
Τ5	308229.41	4460087.57
Τ6	308220.33	4460085.05

ΟΤ 89Α		
Τ1	308258.02	4460085.28
Τ2	308261.35	4460083.59
Τ3	308269.72	4460066.17
Τ4	308245.06	4460060.16
Τ5	308223.98	4460054.68
Τ6	308181.12	4460040.69
Τ7	308172.79	4460057.50
Τ8	308174.54	4460061.69
Τ9	308222.81	4460077.45
Τ10	308233.36	4460080.24

ΟΤ 89Β		
Τ1	308236.50	4460055.18
Τ2	308241.82	4460037.30
Τ3	308222.13	4460031.44
Τ4	308220.69	4460030.99
Τ5	308193.23	4460022.03
Τ6	308189.61	4460023.55
Τ7	308182.46	4460037.97
Τ8	308224.91	4460051.83

ΟΤ 89Γ		
Τ1	308276.77	4460052.73
Τ2	308274.39	4460046.99
Τ3	308248.72	4460039.35
Τ4	308243.53	4460056.79
Τ5	308245.64	4460057.22
Τ6	308271.11	4460063.45

ΟΤ 90Α		
Τ1	308139.88	4460055.79
Τ2	308137.83	4460059.92
Τ3	308123.53	4460092.83
Τ4	308127.17	4460100.92
Τ5	308139.55	4460104.96
Τ6	308143.24	4460103.31
Τ7	308158.02	4460069.29
Τ8	308160.01	4460065.28

ΟΤ 90Β		
Τ1	308162.45	4460060.35
Τ2	308181.68	4460021.53
Τ3	308180.05	4460017.39
Τ4	308167.31	4460012.59
Τ5	308159.81	4460015.54
Τ6	308142.32	4460050.86

ΟΤ 91Α		
Τ1	308197.31	4460011.14
Τ2	308205.90	4459996.18
Τ3	308229.54	4460003.90
Τ4	308248.05	4460003.62
Τ5	308249.16	4460019.91
Τ6	308245.71	4460025.26
Τ7	308223.17	4460023.39
Τ8	308198.98	4460015.49

ΟΤ 91Β		
Τ1	308249.20	4459998.11
Τ2	308258.15	4459966.46
Τ3	308252.33	4459946.38
Τ4	308246.52	4459941.17
Τ5	308240.49	4459941.98
Τ6	308209.26	4459990.34
Τ7	308207.43	4459993.53
Τ8	308230.47	4460001.05
Τ9	308248.68	4460000.13

ΟΤ 92Α		
Τ1	308185.35	4460010.84
Τ2	308189.01	4460009.53
Τ3	308202.43	4459986.17
Τ4	308234.20	4459936.97
Τ5	308216.69	4459924.67
Τ6	308214.31	4459926.85
Τ7	308213.76	4459927.61
Τ8	308183.42	4459974.58
Τ9	308170.16	4459997.67
Τ10	308173.24	4460006.28

ΟΤ 93Α		
Τ1	308155.81	4459941.40
Τ2	308178.75	4459905.87
Τ3	308182.17	4459904.63
Τ4	308192.03	4459908.04
Τ5	308195.91	4459919.86
Τ6	308174.45	4459953.09

ΟΤ 93Β		
Τ1	308141.54	4459999.36
Τ2	308128.32	4459995.05
Τ3	308126.64	4459990.70
Τ4	308148.23	4459953.13
Τ5	308149.36	4459951.38
Τ6	308168.16	4459962.83
Τ7	308167.02	4459964.59
Τ8	308148.60	4459996.65

ΟΤ 93Γ		
Τ1	308173.36	4459954.77
Τ2	308169.24	4459961.15
Τ3	308150.45	4459949.70
Τ4	308154.72	4459943.08

ΟΤ 94Α		
Τ1	308100.79	4460040.75
Τ2	308121.22	4460050.20
Τ3	308139.06	4460014.19
Τ4	308135.54	4460005.82
Τ5	308122.99	4460001.72
Τ6	308119.40	4460003.18

ΟΤ 94Β		
Τ1	308096.98	4460092.12
Τ2	308083.82	4460087.82
Τ3	308081.97	4460083.84
Τ4	308099.32	4460043.92
Τ5	308119.74	4460053.37
Τ6	308104.35	4460088.80

ΟΤ 95Α		
Τ1	307874.98	4460025.07
Τ2	307867.47	4460043.60
Τ3	307797.95	4460015.44
Τ4	307805.46	4459996.90

ΟΤ 95Β		
Τ1	307917.72	4460063.05
Τ2	307894.79	4460054.67
Τ3	307871.18	4460045.11
Τ4	307878.69	4460026.57
Τ5	307902.30	4460036.14
Τ6	307923.93	4460044.04
Τ7	307972.23	4460059.81
Τ8	307966.03	4460078.82

ΟΤ 95Γ		
Τ1	308071.11	4460092.09
Τ2	308064.89	4460111.10
Τ3	307969.83	4460080.06
Τ4	307976.04	4460061.05

ΟΤ 95Δ		
Τ1	308068.23	4460112.18
Τ2	308092.47	4460120.10
Τ3	308096.82	4460106.79
Τ4	308092.98	4460099.23
Τ5	308074.44	4460093.17

ΟΤ 95Ε		
Τ1	307913.61	4460075.12
Τ2	307890.16	4460066.55
Τ3	307754.42	4460011.56
Τ4	307749.66	4460002.23
Τ5	307794.90	4460016.36
Τ6	307894.04	4460056.53
Τ7	307917.10	4460064.95
Τ8	308091.85	4460122.00
Τ9	308091.00	4460124.62
Τ10	308080.91	4460129.74

ΟΤ 96		
Τ1	307773.39	4460007.55
Τ2	307775.55	4460000.63
Τ3	307784.63	4459995.87
Τ4	307798.01	4459953.05
Τ5	307818.57	4459902.92
Τ6	307819.13	4459901.51
Τ7	307791.88	4459887.30
Τ8	307789.91	4459889.78
Τ9	307767.94	4459943.66
Τ10	307750.24	4460000.32

ΟΤ 97Α		
Τ1	307973.03	4460051.65
Τ2	308070.48	4460083.46
Τ3	308074.19	4460081.74
Τ4	308080.43	4460066.73
Τ5	307978.93	4460033.59

ΟΤ 97Β		
Τ1	307985.85	4460032.69
Τ2	308081.62	4460063.96
Τ3	308088.37	4460048.62
Τ4	308086.57	4460044.54
Τ5	307992.06	4460013.68

ΟΤ 97Γ		
Τ1	307881.64	4459995.40
Τ2	307913.57	4460008.33
Τ3	307933.24	4460015.52
Τ4	307977.77	4460030.06
Τ5	307983.98	4460011.04
Τ6	307939.45	4459996.50
Τ7	307921.08	4459989.79
Τ8	307889.15	4459976.86

ΟΤ 97Δ		
Τ1	307864.75	4460012.29
Τ2	307905.31	4460028.72
Τ3	307926.41	4460036.43
Τ4	307964.66	4460048.92
Τ5	307970.56	4460030.86
Τ6	307932.31	4460018.37
Τ7	307912.44	4460011.11
Τ8	307871.88	4459994.68

ΟΤ 97Ε		
Τ1	307813.72	4459991.62
Τ2	307861.50	4460010.98
Τ3	307868.64	4459993.37
Τ4	307818.59	4459973.09

ΟΤ 97ΣΤ		
Τ1	307819.44	4459970.20
Τ2	307865.89	4459989.01
Τ3	307873.40	4459970.48
Τ4	307825.67	4459951.14

ΟΤ 97Ζ		
Τ1	307879.79	4459994.65
Τ2	307867.74	4459989.77
Τ3	307875.25	4459971.23
Τ4	307887.30	4459976.11

ΟΤ 97Η		
Τ1	307811.85	4459990.86
Τ2	307823.81	4459950.39
Τ3	307815.75	4459947.12
Τ4	307810.13	4459949.71
Τ5	307808.03	4459956.18
Τ6	307800.01	4459981.85
Τ7	307802.47	4459987.06

ΟΤ 98Α		
Τ1	307977.34	4460000.46
Τ2	308090.60	4460037.44
Τ3	308094.25	4460035.86
Τ4	308102.07	4460019.62
Τ5	307983.70	4459980.97

ΟΤ 98Β		
Τ1	308104.20	4459995.59
Τ2	308098.00	4460014.61
Τ3	307972.52	4459973.64
Τ4	307978.72	4459954.63

ΟΤ 98Γ		
Τ1	307971.64	4459998.60
Τ2	307941.93	4459988.90
Τ3	307924.08	4459982.38
Τ4	307878.26	4459963.82
Τ5	307885.96	4459944.82
Τ6	307931.78	4459963.38
Τ7	307948.29	4459969.41
Τ8	307978.00	4459979.11

ΟΤ 98Δ		
Τ1	307828.43	4459943.63
Τ2	307836.22	4459924.66
Τ3	307881.79	4459943.13
Τ4	307874.09	4459962.13

ΟΤ 98Ε		
Τ1	307846.40	4459903.43
Τ2	307837.65	4459921.47
Τ3	307931.39	4459959.44
Τ4	307938.90	4459940.91

ΟΤ 98ΣΤ		
Τ1	307949.38	4459966.08
Τ2	307970.61	4459973.02
Τ3	307976.82	4459954.01
Τ4	307955.58	4459947.07
Τ5	307940.75	4459941.66
Τ6	307933.24	4459960.20

ΟΤ 98Ζ		
Τ1	307826.57	4459942.88
Τ2	307844.54	4459902.68
Τ3	307839.28	4459900.55
Τ4	307829.09	4459904.45
Τ5	307815.95	4459934.30
Τ6	307818.17	4459939.47

ΟΤ 98Η		
Τ1	308099.90	4460013.23
Τ2	308106.11	4459996.21
Τ3	308109.49	4459997.32
Τ4	308111.22	4460001.56
Τ5	308103.64	4460016.45

ΟΤ 99Α		
Τ1	308027.10	4459845.17
Τ2	308031.38	4459789.54
Τ3	308013.79	4459751.45
Τ4	307988.30	4459732.93
Τ5	308002.01	4459718.11
Τ6	308028.25	4459737.18
Τ7	308053.52	4459791.88
Τ8	308049.28	4459846.88

ΟΤ 99Β		
Τ1	308000.68	4459843.13
Τ2	308023.11	4459844.86
Τ3	308027.40	4459789.23
Τ4	308025.44	4459773.69
Τ5	308004.07	4459780.95
Τ6	308004.92	4459787.99

ΟΤ 99Γ		
Τ1	307997.56	4459772.05
Τ2	308002.89	4459778.19
Τ3	308022.54	4459767.19
Τ4	308011.44	4459754.69
Τ5	307985.56	4459735.88
Τ6	307970.37	4459752.29

ΟΤ 99Δ		
Τ1	307887.29	4459840.21
Τ2	307902.01	4459823.11
Τ3	307973.84	4459875.84
Τ4	307960.52	4459893.97

ΟΤ 99Ε		
Τ1	307965.87	4459749.01
Τ2	307965.28	4459743.06
Τ3	307989.04	4459717.40
Τ4	307999.61	4459716.37
Τ5	308000.38	4459716.93
Τ6	307968.74	4459751.10

ΟΤ 99ΣΤ		
Τ1	308037.37	4459965.36
Τ2	308054.75	4459935.95
Τ3	308063.87	4459908.00
Τ4	308074.52	4459911.48
Τ5	308078.32	4459899.83
Τ6	308115.88	4459912.09
Τ7	308115.28	4459897.17
Τ8	308096.37	4459898.08
Τ9	308049.09	4459849.41
Τ10	308049.13	4459848.87
Τ11	307998.96	4459845.00
Τ12	307960.95	4459896.77
Τ13	307884.42	4459840.58
Τ14	307900.39	4459821.92
Τ15	307898.43	4459820.48
Τ16	307893.13	4459820.99
Τ17	307874.91	4459840.66
Τ18	307842.23	4459882.89
Τ19	307845.96	4459894.62
Τ20	307943.61	4459934.19
Τ21	307958.07	4459939.47

ΟΤ 100Α		
Τ1	307832.99	4459877.65
Τ2	307867.21	4459833.53
Τ3	307979.19	4459712.58
Τ4	307978.03	4459700.68
Τ5	307965.58	4459691.63
Τ6	307954.67	4459692.70
Τ7	307844.10	4459812.13
Τ8	307806.43	4459860.90

ΟΤ 100Β		
Τ1	307831.92	4459879.54
Τ2	307831.46	4459880.27
Τ3	307821.67	4459883.44
Τ4	307807.10	4459877.53
Τ5	307803.29	4459865.93
Τ6	307805.36	4459862.59

ΟΤ 101Α		
Τ1	308118.25	4459989.25
Τ2	308126.71	4459974.54
Τ3	308050.19	4459949.56
Τ4	308040.29	4459966.31
Τ5	308114.72	4459990.61

ΟΤ 101Β		
Τ1	308128.49	4459971.44
Τ2	308137.08	4459956.48
Τ3	308135.41	4459952.13
Τ4	308073.50	4459931.92
Τ5	308064.04	4459936.72
Τ6	308057.27	4459948.19

ΟΤ 102Α		
Τ1	308145.53	4459942.57
Τ2	308155.50	4459927.13
Τ3	308079.60	4459902.35
Τ4	308074.44	4459918.15
Τ5	308076.60	4459922.41
Τ6	308142.08	4459943.79

ΟΤ 102Β		
Τ1	308169.58	4459905.34
Τ2	308167.70	4459900.78
Τ3	308121.64	4459896.87
Τ4	308117.28	4459897.08
Τ5	308117.86	4459911.69
Τ6	308157.18	4459924.53

ΟΤ 103			
Τ1	308210.56	4459897.16	
Τ2	308220.03	4459882.50	
Τ3	308246.81	4459847.25	
Τ4	308245.02	4459838.80	
Τ5	308210.94	4459823.79	Ταυτίζεται με το Χ19
Τ6	308173.45	4459826.04	
Τ7	308149.02	4459818.93	
Τ8	308130.62	4459790.77	
Τ9	308129.63	4459789.61	
Τ10	308114.85	4459776.20	Ταυτίζεται με το Χ15
Τ11	308101.06	4459785.52	Ταυτίζεται με το Χ14
Τ12	308097.12	4459790.16	
Τ13	308073.39	4459772.36	
Τ14	308064.16	4459784.67	
Τ15	308063.99	4459792.68	
Τ16	308059.56	4459850.21	
Τ17	308095.87	4459887.59	
Τ18	308121.14	4459886.38	
Τ19	308200.79	4459900.22	

ΟΤ 104Α		
Τ1	307947.43	4459777.06
Τ2	307961.11	4459762.29
Τ3	307996.86	4459788.53
Τ4	307995.46	4459806.63
Τ5	307990.70	4459808.82

ΟΤ 104Β		
Τ1	307945.81	4459775.87
Τ2	307942.93	4459773.75
Τ3	307942.37	4459767.81
Τ4	307954.34	4459754.88
Τ5	307959.62	4459754.37
Τ6	307992.86	4459778.52
Τ7	307996.97	4459786.13
Τ8	307960.86	4459759.62

ΟΤ 105Α		
Τ1	307982.06	4459840.32
Τ2	307994.09	4459823.93
Τ3	307994.18	4459823.13
Τ4	307992.97	4459820.41
Τ5	307941.96	4459782.97
Τ6	307926.57	4459799.59

ΟΤ 105Β		
Τ1	307933.28	4459836.13
Τ2	307946.00	4459818.81
Τ3	307984.85	4459847.32
Τ4	307976.86	4459858.21
Τ5	307965.68	4459859.92

ΟΤ 105Γ		
Τ1	307909.14	4459818.41
Τ2	307909.44	4459818.09
Τ3	307923.84	4459802.54
Τ4	307941.97	4459815.85
Τ5	307929.25	4459833.17

ΟΤ 105Δ		
Τ1	307907.52	4459817.22
Τ2	307904.64	4459815.11
Τ3	307904.07	4459809.17
Τ4	307931.43	4459779.63
Τ5	307936.73	4459779.12
Τ6	307940.34	4459781.77

ΠΕΡΙΜΕΤΡΙΚΑ ΟΡΟΣΗΜΑ ΠΙΝΑΚΙΔΑΣ 1			
Χ1	308684.854	4460096.232	
Χ2	308675.532	4460091.598	
Χ3	308151.722	4460163.638	
Χ4	307910.418	4460084.859	
Χ5	307886.318	4460076.055	
Χ6	307723.398	4460010.051	
Χ7	307727.246	4460000.551	
Χ8	307729.777	4460001.576	
Χ9	307740.417	4459996.547	
Χ10	307757.916	4459940.525	
Χ11	307836.391	4459804.994	
Χ12	307953.595	4459678.410	
Χ13	308099.244	4459787.653	
Χ14	308101.057	4459785.517	Ταυτίζεται με το Τ11 του ΟΤ 103
Χ15	308114.847	4459776.198	Ταυτίζεται με το Τ10 του ΟΤ 103
Χ16	308135.281	4459794.736	
Χ17	308146.760	4459815.477	
Χ18	308181.434	4459825.557	
Χ19	308210.942	4459823.790	Ταυτίζεται με το Τ5 του ΟΤ 103
Χ20	308261.956	4459846.257	
Χ91	308793.451	4459687.083	Ταυτίζεται με το Τ7 του ΟΤ 73Θ
Χ92	308752.401	4459753.154	Ταυτίζεται με το Τ6 του ΟΤ 73Θ
Χ92Α	308745.870	4459763.666	
Χ93	308738.085	4459776.198	Ταυτίζεται με το Τ24 του ΟΤ 74Η
Χ94	308706.336	4459827.298	Ταυτίζεται με το Τ23 του ΟΤ 74Η
Χ95	308688.820	4459873.418	Ταυτίζεται με το Τ22 του ΟΤ 74Η
Χ96	308707.957	4459931.815	Ταυτίζεται με το Τ21 του ΟΤ 74Η
Χ97	308711.438	4459948.313	Ταυτίζεται με το Τ20 του ΟΤ 74Η
Χ98	308691.135	4460014.993	Ταυτίζεται με το Τ19 του ΟΤ 74Η

ΕΡΓΟΔΟΤΗΣ: ΔΗΜΟΣ ΚΟΖΑΝΗΣ - ΠΕΡΙΦ. ΔΥΤ. ΜΑΚΕΔΟΝΙΑΣ

ΥΠΟΜΝΗΜΑ

- Οριο πολεοδομούμενης περιοχής νέου οικισμού Ποντοκώμης
- Οριο πολεοδομικής ενότητας
- Οριο οικισμού Αργίλου (Π.Δ. 20- 8-1985)
- Οριο εγκεκριμένου σχεδίου
- Οριο περιοχής προς μετεγκατάσταση οικισμού Ποντοκώμης
- Οριο περιοχής Πανεπιστημιούπολης Κοζάνης
- Προτεινόμενη ρυμοτομική γραμμή
- Προτεινόμενη οικοδομική γραμμή
- Προτεινόμενο πλάγιο όριο ΚΦ - ΚΧ χρήσης
- Ο.Τ. 77Ε — Αριθμός οικοδομικού τετραγώνου
- Κ — Ο.Τ. Γενικής Κατοικίας
- Ο — Ο.Τ. Χώρου Οργανωμένης Δόμησης Γενικής Κατοικίας
- Α — Ο.Τ. Γενικής Κατοικίας
- Β — Ο.Τ. Βιοτεχνικών Χώρων
- Προτεινόμενο πλάγιο όριο οικοπεδικού χώρου
- Εγκεκριμένη ρυμοτομική γραμμή
- Εγκεκριμένη οικοδομική γραμμή
- Καταργούμενη ρυμοτομική ή οικοδομική γραμμή
- Πεζόδρομος
- 01 — Αριθμός οικοπέδου ή άλλου χώρου
- Υψομετρική καμπύλη (ισοδιάσταση ανά 5μ.)
- Υψομετρική καμπύλη (ισοδιάσταση ανά 1μ.)

ΚΕΝΤΡΙΚΟ ΣΥΜΒΟΥΛΙΟ ΠΟΛΕΟΔΟΜΙΚΩΝ ΘΕΜΑΤΩΝ & ΑΜΦΙΣΒΗΤΗΣΕΩΝ
Το παρόν σχεδιάγραμμα μελετήθηκε από το ΚΕ.ΣΥ ΠΟ Θ.Α. την 5/12/2014 και εγκρίθηκε σύμφωνα με την υπ' αριθμ. 72 γνωμοδότηση του
ΠΡΟΕΔΡΟΣ Σ. ΑΛΕΞΙΑΔΗΣ
ΓΡΑΜΜΑΤΕΑΣ Χ. ΚΑΣΑΠΗ

Συνοδεύει την από 2/12/2014 εισήγηση της Δ/νσης προς το ΚΕΣΥΠΟΘΑ
Ο Δ/ντής
Θ. Ψυχογιός

ΟΡΟΙ ΔΟΜΗΣΗΣ	ΚΑΤΟΙΚΙΑ	ΧΩΡΟΣ ΟΡΓΑΝΩΜΕΝΗΣ ΔΟΜΗΣΗΣ ΓΕΝΙΚΗΣ ΚΑΤΟΙΚΙΑΣ	ΧΩΡΟΣ ΠΟΛΕΟΔΟΜΙΚΟΥ ΚΕΝΤΡΟΥ Ή ΤΟΠΙΚΟΥ ΚΕΝΤΡΟΥ ΓΕΙΤΟΝΙΑΣ	ΧΩΡΟΣ ΒΙΟΤΕΧΝΙΩΝ	ΧΩΡΟΣ ΕΜΠΟΡΙΟΥ	ΧΩΡΟΣ ΜΟΥΣΕΙΑΚΗΣ ΑΝΑΠΑΡΑΣΤΑΣΗΣ ΠΟΝΤΙΑΚΟΥ ΟΙΚΙΣΜΟΥ	ΛΟΙΠΕΣ ΚΟΙΝΩΦΕΛΕΙΣ ΧΡΗΣΕΙΣ
Μέγιστος επιτρεπόμενος Σ.Δ.	0,6	0,8	0,8	0,4	0,4	0,4	0,8
Αρτιότητα εμβαδού / προσώπου	500 τ.μ./ 18 μ.	*	*	*	1000 τ.μ./ 20 μ.	*	*
Μέγιστο ποσοστό κάλυψης	50%	30%	50%	50%	50%	50%	50%
Μέγιστο ύψος κτισμάτων	7,5 μ.	10,5 μ.	7,5 μ. για το 70% της επιτρεπόμενης κάλυψης και 10,5 μ. για το 30% της κάλυψης	8,5 μ.	7,5 μ. για το 70% της επιτρεπόμενης κάλυψης και 10,5 μ. για το 30% της κάλυψης	7,5 μ. για το 70% της επιτρεπόμενης κάλυψης και 10,5 μ. για το 30% της κάλυψης	7,5 μ. για το 70% της επιτρεπόμενης κάλυψης και 10,5 μ. για το 30% της κάλυψης
Στέγη	Επιτρέπεται η κατασκευή στέγης μέγιστου ύψους 2 μ. και με κλίση όχι μεγαλύτερη του 35% για κτίρια αποκλειστικής χρήσης κατοικίας και για δε τις λοιπές χρήσεις με κλίση όχι μεγαλύτερη του 35%						
Τοποθέτηση κτιρίων	Τα κτίρια κατοικίας τοποθετούνται ελεύθερα μέσα στο οικόπεδο, αλλά πάντα σε απόσταση τουλάχιστον 2,5 μ. απο τα όρια με άλλες ιδιοκτησίες						

* όπως ορίζονται στο ρυμοτομικό σχέδιο

Συνοδεύει την υπ' αριθμόν 198/2012 απόφαση του Δημοτικού Συμβουλίου Κοζάνης.

ΔΗΜΟΣ ΚΟΖΑΝΗΣ
Δ/ΝΣΗ ΠΟΛ. ΣΧΕΔΙΑΣΜΟΥ - ΕΦΑΡΜΟΓΩΝ
& ΥΠΗΡΕΣΙΑΣ ΔΟΜΗΣΗΣ
ΘΕΩΡΕΙΤΑΙ (ΩΣ ΠΡΟΣ ΤΙΣ ΠΡΟΔΙΑΓΡΑΦΕΣ)
ΚΟΖΑΝΗ 23/10/2013
Ο ΑΡΜΟΔΙΟΣ ΥΠΑΛΛΗΛΟΣ

Η αρμόδια Αντιδήμαρχος Κοζάνης
ΜΠΟΥΜΠΟΝΑΡΗ ΝΙΚΟΛΕΤΑ

ΧΑΡ. ΑΡΑΒΟΠΟΥΛΟΣ
ΑΓΡ. ΤΟΠΟΓΡΑΦΟΣ ΜΗΧ/ΚΟΣ

ΠΑΦΥΛΗ ΕΛΕΝΗ
ΠΟΛΙΤΙΚΟΣ ΜΗΧΑΝΙΚΟΣ
ΜΕ Β' ΒΑΘΜΟ

ΠΟΛΕΟΔΟΜΙΚΗ ΜΕΛΕΤΗ ΜΕΤΕΓΚΑΤΑΣΤΑΣΗΣ ΟΙΚΙΣΜΟΥ ΠΟΝΤΟΚΩΜΗΣ

ΜΕΛΕΤΗΤΗΣ: ΑΝΚΟ ΑΝΑΠΤΥΞΙΑΚΗ ΔΥΤΙΚΗΣ ΜΑΚΕΔΟΝΙΑΣ ΑΕ

ΓΕΩΔΑΙΤΙΚΑ ΣΤΟΙΧΕΙΑ
DATUM : Ε.Γ.Σ.Α. 87
ΕΛΛΕΙΨΟΕΙΔΕΣ GRS 80
ΠΡΟΒΟΛΗ : ΕΓΚΑΡΣΙΑ ΜΕΡΚΑΤΟΡΙΚΗ (U.T.M.)
ΣΥΝΤ. ΚΛΙΜΑΚΑΣ : Ko = 0.9996 (για Λο=24°)
ΣΥΝΤ.ΚΛΙΜΑΚΑΣ : K = 1.00005 για το μέσο Χ της πινακιδας

ΔΙΑΝΟΜΗ ΠΙΝΑΚΙΔΩΝ
1 2 3

ΟΜΑΔΑ ΜΕΛΕΤΗΣ
ΔΕΣΠΟΤΙΔΗΣ ΚΩΣΤΑΣ, Αρχιτεκτων Μηχανικος
ΚΑΡΑΔΑΛΗ ΚΑΤΕΡΙΝΑ, Αρχιτεκτων Μηχανικος
ΜΑΥΡΟΜΑΤΗΣ ΦΩΤΗΣ, Δρ. Υδραυλικος Μηχανικος
ΝΙΚΟΛΑΪΔΗΣ ΚΩΝ/ΝΟΣ, Γεωλογος
ΣΙΤΡΑΣ ΒΑΣΙΛΗΣ, Αγρονομος Τοπογραφος Μηχανικος

ΕΙΔΙΚΟΙ ΣΥΜΒΟΥΛΟΙ
ΚΟΜΝΗΝΟΣ ΝΙΚΟΣ, Δρ. Αρχιτεκτων Μηχανικος
ΑΘΑΝΑΣΙΟΥ ΕΥΑΓΓΕΛΙΑ, Δρ. Αρχιτεκτων Μηχανικος
ΜΗΤΣΙΑΚΟΥ ΕΥΑΓΓΕΛΙΑ, Αρχιτεκτων Μηχανικος

Β' ΣΤΑΔΙΟ : ΟΡΙΣΤΙΚΗ ΜΕΛΕΤΗ

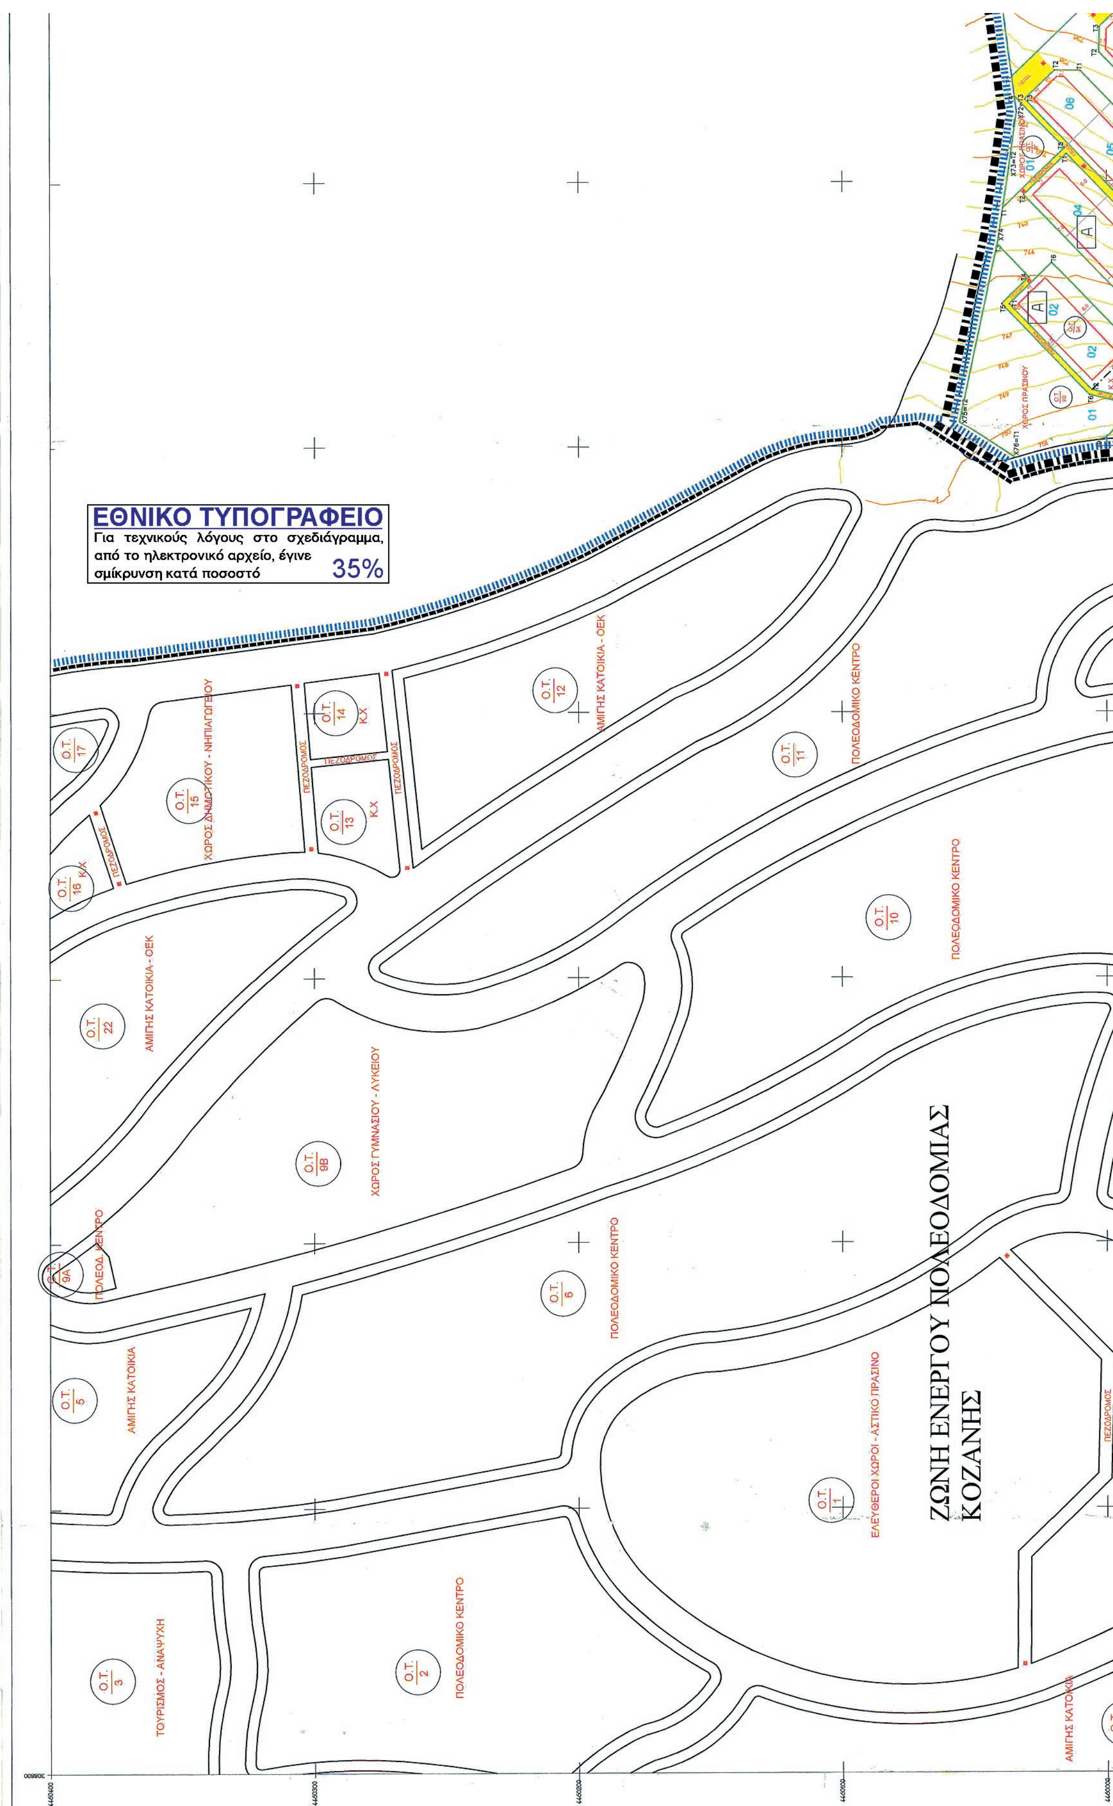
Π 4.1 — ΘΕΜΑ ΣΧΕΔΙΟΥ: ΤΟΠΙΚΟ ΡΥΜΟΤΟΜΙΚΟ ΣΧΕΔΙΟ

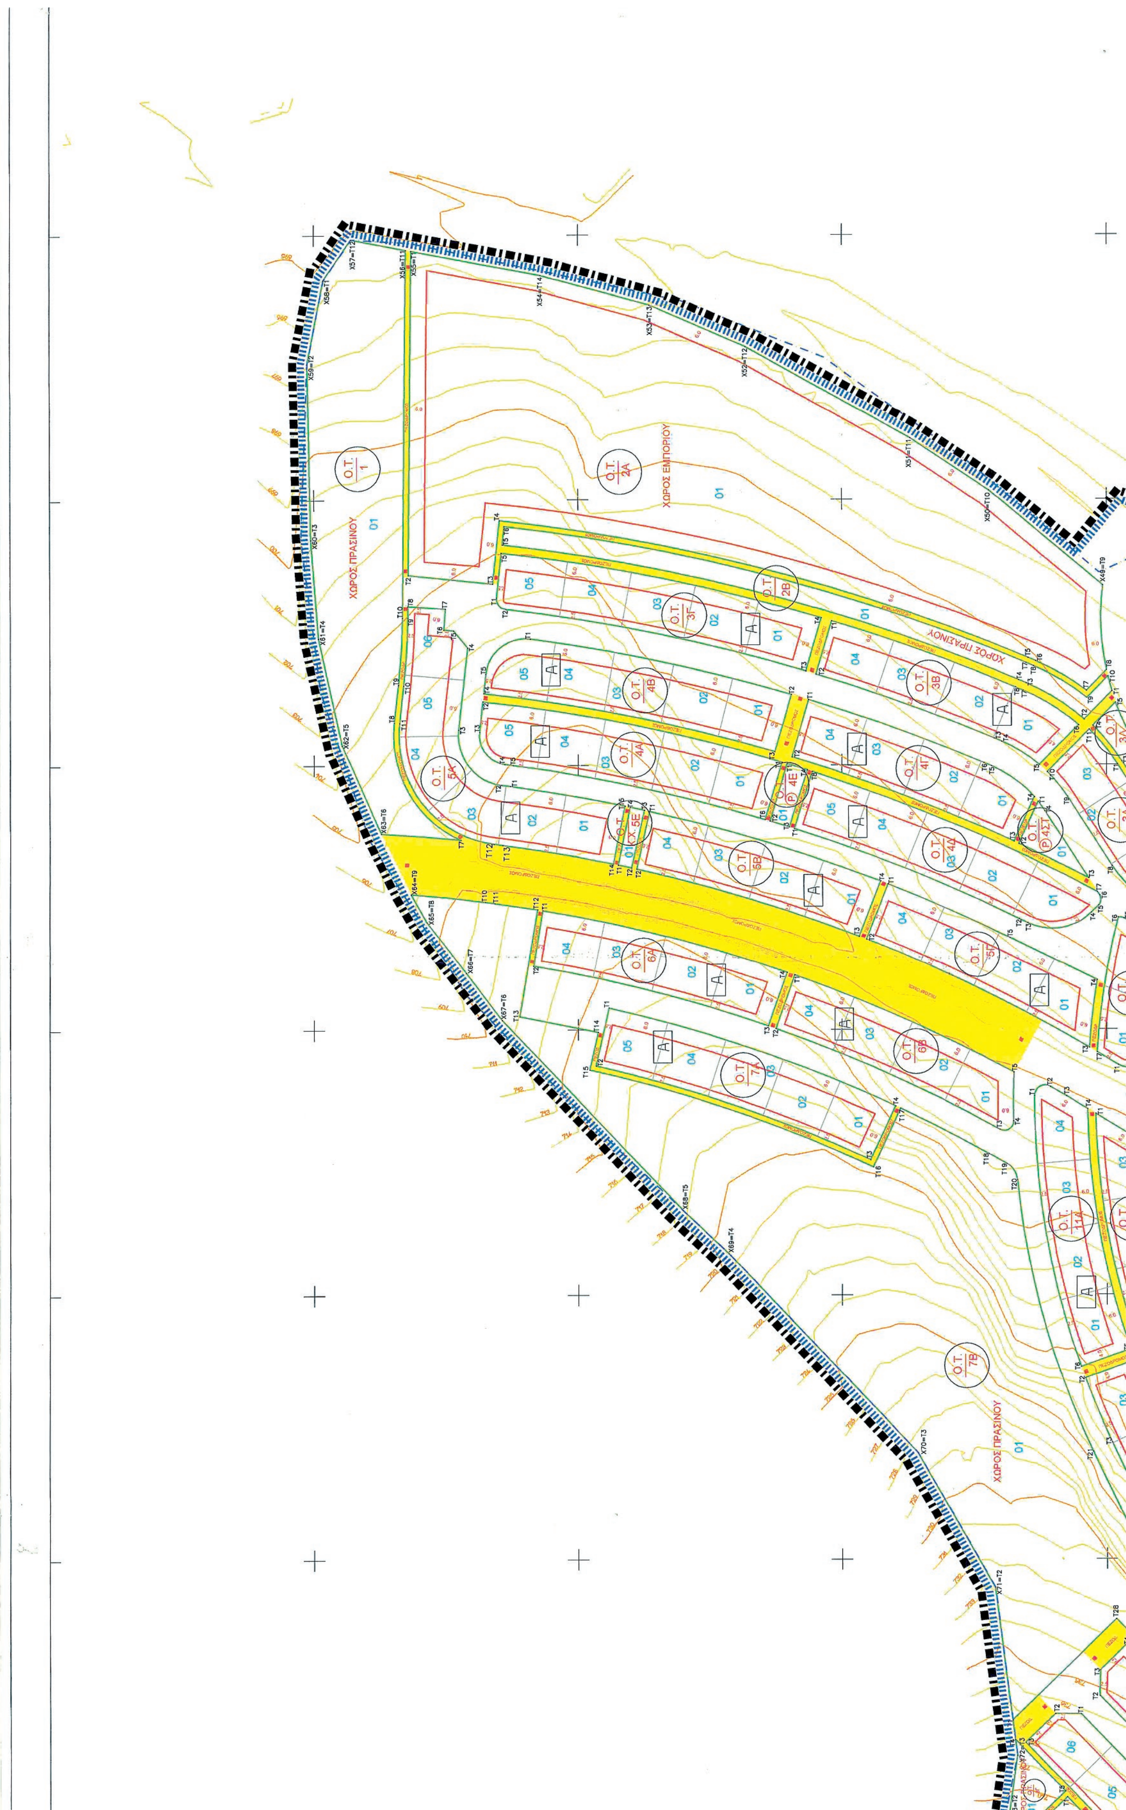
ΚΛΙΜΑΚΑ 1 : 1000 — ΝΕΟΣ ΟΙΚΙΣΜΟΣ ΠΟΝΤΟΚΩΜΗΣ

ΙΑΝΟΥΑΡΙΟΣ 2013 — ΝΟΜΟΣ ΚΟΖΑΝΗΣ

ΣΥΝΤΑΧΘΗΚΕ: ΣΙΤΡΑΣ Β.
ΑΡΙΘΜΟΣ ΣΧΕΔΙΟΥ: P5W2H01
ΕΚΔΟΣΕΙΣ: 3η Εκδοση - Συμφωνα με παρατηρήσεις της Δ.Π.Σ. του ΥΠΕΚΑ

ΒΑΣΙΛΕΙΟΣ ΧΡ. ΣΙΤΡΑΣ
ΑΓΡΟΝΟΜΟΣ ΤΟΠΟΓΡΑΦΟΣ ΜΗΧΑΝΙΚΟΣ Ε.Μ.Π.
Α. Φ. Μ. 43553085


ΕΘΝΙΚΟ ΤΥΠΟΓΡΑΦΕΙΟ
Για τεχνικούς λόγους στο σχεδιάγραμμα, από το ηλεκτρονικό αρχείο, έγινε σμίκρυνση κατά ποσοστό 35%
ΖΩΝΗ ΕΝΕΡΓΟΥ ΠΟΛΕΟΔΟΜΙΑΣ ΚΟΖΑΝΗΣ
Ο.Τ. 17
Ο.Τ. 15
ΧΩΡΟΣ ΔΗΜΟΤΙΚΟΥ - ΝΗΠΙΑΓΩΓΕΙΟΥ
Ο.Τ. 14
Κ.Χ
Ο.Τ. 13
Κ.Χ
ΠΕΖΟΔΡΟΜΟΣ
Ο.Τ. 16
Κ.Χ
Ο.Τ. 12
ΑΜΙΓΗΣ ΚΑΤΟΙΚΙΑ - ΟΕΚ
Ο.Τ. 11
ΠΟΛΕΟΔΟΜΙΚΟ ΚΕΝΤΡΟ
Ο.Τ. 10
ΠΟΛΕΟΔΟΜΙΚΟ ΚΕΝΤΡΟ
Ο.Τ. 22
ΑΜΙΓΗΣ ΚΑΤΟΙΚΙΑ - ΟΕΚ
Ο.Τ. 9Β
ΧΩΡΟΣ ΓΥΜΝΑΣΙΟΥ - ΛΥΚΕΙΟΥ
Ο.Τ. 9Α
ΠΟΛΕΟΔ. ΚΕΝΤΡΟ
Ο.Τ. 6
ΠΟΛΕΟΔΟΜΙΚΟ ΚΕΝΤΡΟ
Ο.Τ. 5
ΑΜΙΓΗΣ ΚΑΤΟΙΚΙΑ
Ο.Τ. 1
ΕΛΕΥΘΕΡΟΙ ΧΩΡΟΙ - ΑΣΤΙΚΟ ΠΡΑΣΙΝΟ
Ο.Τ. 3
ΤΟΥΡΙΣΜΟΣ - ΑΝΑΨΥΧΗ
Ο.Τ. 2
ΠΟΛΕΟΔΟΜΙΚΟ ΚΕΝΤΡΟ
ΑΜΙΓΗΣ ΚΑΤΟΙΚΙΑ
Ο.Τ.
ΧΩΡΟΣ ΠΡΑΣΙΝΟΥ


Ο.Τ. 1
ΧΩΡΟΣ ΠΡΑΣΙΝΟΥ
Ο.Τ. 2Α
ΧΩΡΟΣ ΕΜΠΟΡΙΟΥ
Ο.Τ. 2Β
ΧΩΡΟΣ ΠΡΑΣΙΝΟΥ
Ο.Τ. 3Γ
Ο.Τ. 3Β
Ο.Τ. 4Β
Ο.Τ. 4Α
Ο.Τ. 4Γ
Ο.Τ. 5Α
Ο.Τ. 5Β
Ο.Τ. 6Α
Ο.Τ. 6Β
Ο.Τ. 7Α
Ο.Τ. 7Β
ΧΩΡΟΣ ΠΡΑΣΙΝΟΥ

4460400

ΟΤ 1			
T1	309983.01	4460296.35	Ταυτίζεται με το Χ58
T2	309951.50	4460302.47	Ταυτίζεται με το Χ59
T3	309885.14	4460301.14	Ταυτίζεται με το Χ60
T4	309847.99	4460298.32	Ταυτίζεται με το Χ61
T5	309807.58	4460289.35	Ταυτίζεται με το Χ62
T6	309774.21	4460274.61	Ταυτίζεται με το Χ63
T7	309771.82	4460244.45	
T8	309816.18	4460269.65	
T9	309830.34	4460268.06	
T10	309855.74	4460266.52	
T11	309994.41	4460265.17	Ταυτίζεται με το Χ56
T12	309998.33	4460285.85	Ταυτίζεται με το Χ57

ΟΤ 2Α			
T1	309994.03	4460263.18	Ταυτίζεται με το Χ55
T2	309871.77	4460264.36	
T3	309868.41	4460232.24	
T4	309892.18	4460229.76	
T5	309840.20	4460029.62	
T6	309838.97	4460026.72	
T7	309827.83	4460007.55	
T8	309835.54	4459999.96	
T9	309867.57	4460001.38	Ταυτίζεται με το Χ49
T10	309903.26	4460044.45	Ταυτίζεται με το Χ50
T11	309923.09	4460074.14	Ταυτίζεται με το Χ51
T12	309957.86	4460136.44	Ταυτίζεται με το Χ52
T13	309973.59	4460172.80	Ταυτίζεται με το Χ53
T14	309984.73	4460214.17	Ταυτίζεται με το Χ54

ΟΤ 2Β		
T1	309827.65	4459997.91
T2	309816.93	4460008.47
T3	309830.68	4460030.23
T4	309831.91	4460033.12
T5	309883.01	4460228.71
T6	309889.97	4460227.98
T7	309838.35	4460030.40
T8	309837.13	4460027.50
T9	309825.16	4460007.38
T10	309833.23	4459999.43

ΟΤ 3Α		
T1	309800.11	4459995.88
T2	309774.02	4459978.99
T3	309766.75	4459971.33
T4	309764.57	4459967.56
T5	309749.95	4459972.60
T6	309746.54	4459981.33
T7	309747.25	4459982.57
T8	309761.79	4459997.88
T9	309787.89	4460014.77
T10	309797.17	4460022.33
T11	309813.19	4460006.54

ΟΤ 3Β		
T1	309854.27	4460103.76
T2	309834.21	4460109.62
T3	309809.89	4460042.43
T4	309808.67	4460039.53
T5	309799.88	4460025.28
T6	309814.79	4460010.58
T7	309827.92	4460031.39
T8	309829.14	4460034.29

ΟΤ 3Γ		
T1	309863.17	4460230.78
T2	309858.78	4460227.27
T3	309835.36	4460113.46
T4	309855.42	4460107.59
T5	309880.02	4460229.02

ΟΤ 3Δ		
T1	309768.48	4459970.34
T2	309775.10	4459977.31
T3	309801.19	4459994.20
T4	309814.62	4460005.13
T5	309823.38	4459996.50
T6	309781.26	4459966.91
T7	309772.01	4459964.61
T8	309766.46	4459966.83

ΟΤ 4Α		
T1	309801.02	4460122.53
T2	309824.06	4460236.06
T3	309812.56	4460237.35
T4	309800.43	4460227.87
T5	309799.99	4460224.59
T6	309779.46	4460128.97

ΟΤ 4Β		
T1	309847.54	4460218.01
T2	309826.56	4460118.95
T3	309804.96	4460125.26
T4	309827.04	4460235.73
T5	309834.34	4460234.91

ΟΤ 4Γ		
T1	309824.61	4460112.43
T2	309803.02	4460118.75
T3	309771.02	4460034.92
T4	309787.74	4460027.17
T5	309799.46	4460043.42
T6	309800.68	4460046.32

ΟΤ 4Δ		
T1	309776.04	4460117.90
T2	309741.83	4460032.95
T3	309740.26	4460029.76
T4	309744.14	4460005.76
T5	309746.87	4460002.99
T6	309750.64	4460002.57
T7	309751.98	4460003.44
T8	309797.48	4460111.06

ΟΤ 4Ε		
T1	309800.45	4460120.61
T2	309778.89	4460127.05
T3	309776.65	4460119.81
T4	309798.08	4460112.97

ΟΤ 4ΣΤ		
T1	309786.05	4460025.75
T2	309770.18	4460033.11
T3	309757.14	4460006.78
T4	309782.46	4460023.17

ΟΤ 5Α		
T1	309792.06	4460225.65
T2	309792.50	4460228.93
T3	309813.45	4460245.30
T4	309844.24	4460241.85
T5	309850.79	4460247.19
T6	309851.11	4460250.91
T7	309859.09	4460250.27
T8	309860.13	4460264.48
T9	309855.72	4460264.52

ΟΤ 8Α		
T1	309441,53	4460009,94
T2	309441,68	4460019,59
T3	309430,78	4460030,85
T4	309349,92	4459952,51
T5	309349,75	4459950,91
T6	309347,29	4459931,53
T7	309351,79	4459927,07
T8	309360,21	4459931,16

ΟΤ 8Β		
T1	309410,29	4460015,18
T2	309394,71	4460031,27
T3	309344,42	4459982,55
T4	309343,82	4459977,53
T5	309350,06	4459956,83

ΟΤ 8Γ			
T1	309389,80	4460039,20	
T2	309404,81	4460036,90	Ταυτίζεται με το Χ73
T3	309425,93	4460033,96	Ταυτίζεται με το Χ72
T4	309431,92	4460034,74	
T5	309412,42	4460015,85	

ΟΤ 9Α		
T1	309353,70	4460036,79
T2	309321,38	4460005,47
T3	309318,97	4459995,19
T4	309332,43	4459989,29
T5	309337,46	4459989,73
T6	309369,35	4460020,63

ΟΤ 9Β			
T1	309295,60	4460034,41	Ταυτίζεται με το Χ76
T2	309309,29	4460055,66	Ταυτίζεται με το Χ75
T3	309376,33	4460041,31	
T4	309363,83	4460029,20	
T5	309353,74	4460039,62	
T6	309319,56	4460006,50	
T7	309317,02	4459995,59	
T8	309310,16	4459996,24	
T9	309302,28	4460003,32	

ΟΤ 10Α		
T1	309320,99	4459983,56
T2	309309,43	4459892,70
T3	309306,02	4459873,56
T4	309301,11	4459852,25
T5	309300,40	4459849,43
T6	309321,08	4459841,88
T7	309323,25	4459849,68
T8	309327,85	4459869,66
T9	309331,26	4459888,81
T10	309339,33	4459952,24

ΟΤ 10Β		
T1	309319,04	4459836,24
T2	309298,58	4459843,71
T3	309272,01	4459811,73
T4	309269,96	4459810,24
T5	309231,78	4459787,03
T6	309239,14	4459768,43
T7	309282,86	4459792,42
T8	309287,57	4459795,83

ΟΤ 10Γ			
T1	309319,06	4459984,27	
T2	309307,45	4459892,95	
T3	309304,07	4459874,00	
T4	309299,16	4459852,70	
T5	309272,01	4459811,73	
T6	309269,96	4459810,24	
T7	309229,18	4459788,16	
T8	309237,28	4459767,70	
T9	309207,66	4459758,88	
T10	309200,80	4459757,40	
T11	309195,88	4459768,02	Ταυτίζεται με το Χ82
T12	309237,84	4459809,62	Ταυτίζεται με το Χ81
T13	309271,72	4459868,74	Ταυτίζεται με το Χ80
T14	309291,96	4459923,74	Ταυτίζεται με το Χ79
T15	309292,05	4459923,95	Ταυτίζεται με το Χ78
T16	309297,04	4459938,79	Ταυτίζεται με το Χ77
T17	309303,26	4459977,99	
T18	309311,79	4459985,68	

ΟΤ 10Δ		
T1	309324,49	4459925,11
T2	309336,82	4459911,86
T3	309315,95	4459916,67
T4	309318,13	4459926,13

ΟΤ 11Α		
T1	309674,79	4460027,23
T2	309678,23	4460021,23
T3	309674,74	4460015,26
T4	309669,87	4460007,21
T5	309579,36	4459990,93
T6	309572,63	4460009,76

ΟΤ 11Β		
T1	309668,04	4460004,18
T2	309584,15	4459989,42
T3	309590,60	4459970,49
T4	309651,57	4459983,29
T5	309657,73	4459987,13

ΟΤ 11Γ		
T1	309587,77	4459969,51
T2	309581,31	4459988,44
T3	309512,20	4459952,42
T4	309523,85	4459936,16

ΟΤ 11Δ		
T1	309575.13	4459989.38
T2	309568.41	4460008.22
T3	309544.22	4459997.94
T4	309512.72	4459982.90
T5	309497.65	4459974.60
T6	309508.19	4459958.03
T7	309518.12	4459963.31
T8	309552.84	4459979.89

ΟΤ 12		
T1	309506.53	4459956.91
T2	309495.96	4459973.53
T3	309478.17	4459960.03
T4	309473.86	4459956.23
T5	309504.85	4459921.15
T6	309522.23	4459934.99

ΟΤ 13Α		
T1	309485.87	4459939.62
T2	309472.36	4459954.90
T3	309431.67	4459911.10
T4	309421.90	4459898.24
T5	309438.13	4459885.90

ΟΤ 16Β		
T1	309528.05	4459891.88
T2	309513.21	4459908.66
T3	309480.78	4459873.75
T4	309467.57	4459856.38
T5	309485.40	4459842.82
T6	309498.61	4459860.20

ΟΤ 16Γ		
T1	309482.98	4459839.63
T2	309465.15	4459853.19
T3	309455.00	4459839.84
T4	309423.32	4459801.87
T5	309439.85	4459786.75
T6	309472.83	4459826.28

ΟΤ 16Δ		
T1	309437.14	4459783.81
T2	309420.61	4459798.92
T3	309358.81	4459741.85
T4	309361.87	4459727.80
T5	309379.72	4459730.18
T6	309380.73	4459730.74

ΟΤ 16Ε		
T1	309462.46	4459806.72
T2	309476.01	4459823.86
T3	309501.80	4459857.78
T4	309530.69	4459888.68
T5	309530.73	4459888.84

ΟΤ 16ΣΤ		
T1	309442.48	4459764.85
T2	309435.94	4459776.68
T3	309398.40	4459740.50

ΟΤ 17Α		
T1	309528.74	4459827.10
T2	309546.89	4459812.33
T3	309507.93	4459770.12
T4	309497.32	4459769.73
T5	309487.69	4459775.36
T6	309486.43	4459782.03

ΟΤ 17Β		
T1	309576.70	4459853.42
T2	309557.03	4459866.09
T3	309531.87	4459830.99
T4	309550.03	4459816.23

ΟΤ 18Α		
T1	309558.04	4459760.10
T2	309576.14	4459772.11
T3	309585.34	4459751.68
T4	309573.28	4459743.68
T5	309537.55	4459710.50
T6	309537.32	4459710.29
T7	309522.08	4459726.71

ΟΤ 18Β		
T1	309565.71	4459795.26
T2	309574.91	4459774.84
T3	309556.00	4459762.29
T4	309521.48	4459730.24
T5	309515.53	4459747.32
T6	309517.20	4459756.84
T7	309540.76	4459778.71

ΟΤ 18Γ		
T1	309648.16	4459792.04
T2	309573.15	4459798.24
T3	309580.55	4459777.09
T4	309637.40	4459772.40

ΟΤ 18Δ		
T1	309581.54	4459774.26
T2	309636.28	4459769.58
T3	309621.11	4459752.10
T4	309588.94	4459753.12

ΟΤ 18Ε		
T1	309657.50	4459752.38
T2	309647.45	4459761.14
T3	309638.58	4459767.66
T4	309623.94	4459750.78
T5	309632.99	4459744.69
T6	309638.64	4459739.79
T7	309647.10	4459740.39

ΟΤ 18ΣΤ		
T1	309668.45	4459777.19
T2	309664.46	4459780.67
T3	309655.72	4459787.41
T4	309641.24	4459770.72
T5	309650.07	4459764.16
T6	309660.12	4459755.41
T7	309669.24	4459765.92

ΟΤ 18Ζ		
T1	309522.47	4459723.35
T2	309522.40	4459710.94
T3	309526.03	4459706.55
T4	309535.74	4459709.06

ΟΤ 19Α		
T1	309652.87	4459947.77
T2	309663.56	4459965.45
T3	309670.30	4459969.31
T4	309705.29	4459967.24
T5	309710.00	4459958.88
T6	309704.59	4459946.54

ΟΤ 19Β		
T1	309671.24	4459934.85
T2	309650.55	4459943.92
T3	309604.84	4459868.29
T4	309623.57	4459855.98

ΟΤ 19Γ		
T1	309703.34	4459943.69
T2	309679.63	4459945.65
T3	309654.16	4459887.53
T4	309674.77	4459878.50

ΟΤ 19Δ		
T1	309672.76	4459873.92
T2	309652.15	4459882.95
T3	309646.61	4459870.30
T4	309630.92	4459848.41
T5	309648.63	4459833.05
T6	309666.01	4459858.51

ΟΤ 19Ε		
T1	309644.78	4459871.11
T2	309670.45	4459929.69
T3	309625.01	4459854.50
T4	309629.53	4459849.85

ΟΤ 22Δ		
T1	309772.06	4459841.91
T2	309792.67	4459832.87
T3	309780.84	4459805.88
T4	309771.15	4459786.53
T5	309756.92	4459761.39
T6	309745.78	4459751.87
T7	309734.69	4459764.84
T8	309734.48	4459772.37
T9	309737.72	4459776.63
T10	309760.23	4459814.91

ΟΤ 22Ε		
T1	309783.58	4459804.68
T2	309773.76	4459785.06
T3	309759.27	4459759.45
T4	309747.73	4459749.59
T5	309749.60	4459747.41
T6	309757.01	4459746.02
T7	309799.29	4459791.94
T8	309813.28	4459823.84
T9	309795.42	4459831.67

ΟΤ 23Α		
T1	309705.95	4459648.10
T2	309725.07	4459679.10
T3	309704.33	4459687.55
T4	309689.09	4459662.84
T5	309651.34	4459619.67
T6	309668.20	4459604.93

ΟΤ 23Β		
T1	309665.57	4459601.91
T2	309648.71	4459616.66
T3	309594.26	4459554.39
T4	309595.47	4459542.73
T5	309606.54	4459534.40

ΟΤ 23Γ		
T1	309792.94	4459957.66
T2	309854.58	4459930.65
T3	309844.73	4459908.18
T4	309851.07	4459890.15
T5	309806.62	4459788.73
T6	309784.83	4459756.87
T7	309807.62	4459732.20
T8	309864.23	4459874.12
T9	309874.84	4459965.76
T10	309876.47	4459976.60
T11	309870.01	4459985.95

ΟΤ 23Δ		
T1	309757.90	4459667.90
T2	309805.16	4459728.97
T3	309781.95	4459754.10
T4	309765.73	4459741.82
T5	309760.01	4459738.31
T6	309737.76	4459728.85
T7	309716.52	4459725.61
T8	309710.82	4459719.68
T9	309705.06	4459689.41

ΟΤ 23Ε		
T1	309756.63	4459666.25
T2	309726.93	4459678.35
T3	309707.46	4459646.78
T4	309608.14	4459533.20
T5	309630.60	4459516.30
T6	309641.73	4459517.79

ΟΤ 24		
T1	309614.90	4459683.55
T2	309648.58	4459717.37
T3	309676.87	4459750.00
T4	309690.77	4459747.63
T5	309677.87	4459672.65
T6	309655.99	4459647.62

ΟΤ 25Α		
T1	309624.11	4459662.33
T2	309610.27	4459679.57
T3	309603.51	4459674.00
T4	309536.33	4459620.09
T5	309554.47	4459606.44

ΟΤ 25Β		
T1	309652.69	4459643.86
T2	309635.76	4459658.67
T3	309575.95	4459590.27
T4	309593.98	4459576.71

ΟΤ 25Δ		
T1	309523.27	4459597.21
T2	309523.32	4459609.65
T3	309533.92	4459618.15
T4	309552.06	4459604.50
T5	309533.35	4459589.48
T6	309527.86	4459593.61

ΟΤ 25Ε		
T1	309634.25	4459659.98
T2	309630.30	4459663.44
T3	309556.95	4459604.57
T4	309574.35	4459591.48

ΟΤ 26Α		
T1	309494.45	4459638.28
T2	309499.23	4459622.38
T3	309510.95	4459620.49
T4	309571.74	4459669.27
T5	309556.59	4459688.15

ΟΤ 26Β		
T1	309633.94	4459725.25
T2	309633.38	4459733.76
T3	309627.75	4459738.65
T4	309618.59	4459744.47
T5	309578.22	4459705.51
T6	309559.32	4459690.34
T7	309574.47	4459671.46
T8	309593.37	4459686.63

ΟΤ 26Γ		
T1	309603.20	4459732.16
T2	309590.09	4459745.01
T3	309578.73	4459737.82
T4	309552.76	4459713.70
T5	309564.86	4459698.63
T6	309576.35	4459707.85

ΟΤ 26Δ		
T1	309562.52	4459696.75
T2	309550.55	4459711.66
T3	309542.99	4459704.64
T4	309531.72	4459698.91
T5	309514.56	4459685.91
T6	309511.63	4459679.91

ΟΤ 64Δ			
T1	309151.99	4459725.67	
T2	309062.70	4459675.47	
T3	309061.78	4459677.09	
T4	309064.57	4459688.02	Ταυτίζεται με το Χ86
T5	309072.51	4459692.77	Ταυτίζεται με το Χ85
T6	309072.58	4459692.80	Ταυτίζεται με το Χ84
T7	309145.49	4459736.47	
T8	309150.25	4459738.33	
T9	309209.34	4459751.06	
T10	309287.56	4459785.94	
T11	309304.63	4459798.31	
T12	309310.95	4459794.61	
T13	309310.69	4459791.83	
T14	309212.00	4459733.49	
T15	309238.66	4459684.46	
T16	309213.99	4459671.04	
T17	309196.10	4459661.15	
T18	309191.84	4459658.76	
T19	309180.42	4459677.28	
T20	309171.25	4459691.41	

ΟΤ 65Α		
T1	309170.59	4459673.20
T2	309163.62	4459685.59
T3	309153.98	4459688.30
T4	309076.21	4459644.58
T5	309086.65	4459626.01

ΟΤ 65Β		
T1	309190.10	4459657.78
T2	309179.59	4459674.81
T3	309113.35	4459637.58
T4	309123.15	4459620.14

ΟΤ 65Γ		
T1	309026.84	4459588.95
T2	309023.57	4459579.38
T3	309035.32	4459570.78
T4	309120.10	4459618.43
T5	309110.30	4459635.86

ΟΤ 65Δ		
T1	309074.47	4459643.60
T2	309084.90	4459625.03
T3	309029.81	4459594.06
T4	309038.14	4459603.01
T5	309049.72	4459612.20
T6	309066.88	4459637.99
T7	309068.77	4459640.40

ΟΤ 66Γ		
T1	309002.73	4459634.48
T2	308953.79	4459606.97
T3	308962.98	4459590.91
T4	309011.79	4459618.35

ΟΤ 66Δ		
T1	309057.53	4459644.06
T2	309056.09	4459664.47
T3	309005.34	4459635.95
T4	309014.41	4459619.82

ΟΤ 66Ε		
T1	308886.25	4459603.05
T2	308860.01	4459611.49
T3	308838.86	4459610.19
T4	308837.96	4459608.94
T5	308829.52	4459599.83
T6	308828.39	4459587.79
T7	308875.29	4459591.02

ΟΤ 66Ι		
T1	309013.13	4459584.68
T2	309003.33	4459602.12
T3	309023.88	4459613.67
T4	309028.01	4459608.09
T5	309014.23	4459585.30

ΟΤ 73Α		
T1	308821.61	4459606.93
T2	308829.43	4459615.07
T3	308834.70	4459622.40
T4	308806.77	4459646.02
T5	308751.40	4459667.64
T6	308752.62	4459644.67
T7	308788.74	4459631.50
T8	308800.23	4459620.73
T9	308816.74	4459606.88

ΠΕΡΙΜΕΤΡΙΚΑ ΟΡΟΣΗΜΑ ΠΙΝΑΚΙΔΑΣ 2			
Χ46	309816,85	4459719,56	
Χ47	309879,13	4459872,40	
Χ48	309889,74	4459964,04	
Χ49	309867,57	4460001,38	Ταυτίζεται με το Τ9 του ΟΤ 2Α
Χ50	309903,26	4460044,45	Ταυτίζεται με το Τ10 του ΟΤ 2Α
Χ51	309923,09	4460074,14	Ταυτίζεται με το Τ11 του ΟΤ 2Α
Χ52	309957,86	4460136,44	Ταυτίζεται με το Τ12 του ΟΤ 2Α
Χ53	309973,59	4460172,80	Ταυτίζεται με το Τ13 του ΟΤ 2Α
Χ54	309984,73	4460214,17	Ταυτίζεται με το Τ14 του ΟΤ 2Α
Χ55	309994,03	4460263,18	Ταυτίζεται με το Τ1 του ΟΤ 2Α
Χ56	309994,41	4460265,17	Ταυτίζεται με το Τ11 του ΟΤ 1
Χ57	309998,33	4460285,85	Ταυτίζεται με το Τ12 του ΟΤ 1
Χ58	309983,01	4460296,35	Ταυτίζεται με το Τ1 του ΟΤ 1
Χ59	309951,50	4460302,47	Ταυτίζεται με το Τ2 του ΟΤ 1
Χ60	309885,14	4460301,14	Ταυτίζεται με το Τ3 του ΟΤ 1
Χ61	309847,99	4460298,32	Ταυτίζεται με το Τ4 του ΟΤ 1
Χ62	309807,58	4460289,35	Ταυτίζεται με το Τ5 του ΟΤ 1
Χ63	309774,21	4460274,61	Ταυτίζεται με το Τ6 του ΟΤ 1
Χ64	309751,27	4460263,35	Ταυτίζεται με το Τ9 του ΟΤ 7Β
Χ65	309740,69	4460257,28	Ταυτίζεται με το Τ8 του ΟΤ 7Β
Χ66	309721,43	4460242,44	Ταυτίζεται με το Τ7 του ΟΤ 7Β
Χ67	309703,56	4460228,78	Ταυτίζεται με το Τ6 του ΟΤ 7Β
Χ68	309631,84	4460160,16	Ταυτίζεται με το Τ5 του ΟΤ 7Β
Χ69	309615,55	4460142,75	Ταυτίζεται με το Τ4 του ΟΤ 7Β
Χ70	309540,50	4460071,42	Ταυτίζεται με το Τ3 του ΟΤ 7Β
Χ71	309489,17	4460042,22	Ταυτίζεται με το Τ2 του ΟΤ 7Β
Χ72	309425,93	4460033,96	Ταυτίζεται με το Τ3 του ΟΤ 8Γ
Χ73	309404,81	4460036,90	Ταυτίζεται με το Τ2 του ΟΤ 8Γ
Χ74	309377,03	4460041,16	
Χ75	309309,29	4460055,66	Ταυτίζεται με το Τ2 του ΟΤ 9Β
Χ76	309295,60	4460034,41	Ταυτίζεται με το Τ1 του ΟΤ 9Β
Χ77	309299,46	4459948,36	Ταυτίζεται με το Τ16 του ΟΤ 10Γ
Χ78	309292,05	4459923,95	Ταυτίζεται με το Τ15 του ΟΤ 10Γ
Χ79	309291,96	4459923,74	Ταυτίζεται με το Τ14 του ΟΤ 10Γ
Χ80	309271,72	4459868,74	Ταυτίζεται με το Τ13 του ΟΤ 10Γ
Χ81	309237,84	4459809,62	Ταυτίζεται με το Τ12 του ΟΤ 10Γ
Χ82	309195,88	4459768,02	Ταυτίζεται με το Τ11 του ΟΤ 10Γ
Χ83	309177,47	4459755,20	
Χ84	309072,58	4459692,80	Ταυτίζεται με το Τ6 του ΟΤ 64Δ
Χ85	309072,51	4459692,77	Ταυτίζεται με το Τ5 του ΟΤ 64Δ
Χ86	309064,57	4459688,02	Ταυτίζεται με το Τ4 του ΟΤ 64Δ

ΕΡΓΟΔΟΤΗΣ: ΔΗΜΟΣ ΚΟΖΑΝΗΣ - ΠΕΡΙΦ. ΔΥΤ. ΜΑΚΕΔΟΝΙΑΣ

ΥΠΟΜΝΗΜΑ

- Ορio πολεοδομούμενης περιοχής νέου οικισμού Ποντοκώμης
- Ορio πολεοδομικής ενότητας
- Ορio οικισμού Αργίλου (Π.Δ. 20- 8-1985)
- Ορio εγκεκριμένου σχεδίου
- Ορio περιοχής προς μετεγκατάσταση οικισμού Ποντοκώμης
- Ορio περιοχής Πανεπιστημιούπολης Κοζάνης
- Προτεινόμενη ρυμοτομική γραμμή
- Προτεινόμενη οικοδομική γραμμή
- Προτεινόμενο πλάγιο όριο ΚΦ - ΚΧ χρήσης
- Ο.Τ. 77Ε — Αριθμός οικοδομικού τετραγώνου
- K — Ο.Τ. Γενικής Κατοικίας
- O — Ο.Τ. Χώρου Οργανωμένης Δόμησης Γενικής Κατοικίας
- A — Ο.Τ. Γενικής Κατοικίας
- B — Ο.Τ. Βιοτεχνικών Χώρων
- Προτεινόμενο πλάγιο όριο οικοπεδικού χώρου
- Εγκεκριμένη ρυμοτομική γραμμή
- Εγκεκριμένη οικοδομική γραμμή
- Καταργούμενη ρυμοτομική ή οικοδομική γραμμή
- Πεζόδρομος
- 01 — Αριθμός οικοπέδου ή άλλου χώρου
- Υψομετρική καμπύλη (ισοδιάσταση ανά 5μ.)
- Υψομετρική καμπύλη (ισοδιάσταση ανά 1μ.)

ΚΕΝΤΡΙΚΟ ΣΥΜΒΟΥΛΙΟ ΠΟΛΕΟΔΟΜΙΚΩΝ ΘΕΜΑΤΩΝ & ΑΜΦΙΣΒΗΤΗΣΕΩΝ
Το παρόν σχεδιάγραμμα μελετήθηκε από το ΚΕ.ΣΥ ΠΟ Θ.Α. την 5/12/2014 και εγκρίθηκε σύμφωνα με την υπ' αριθμ. 72 γνωμοδότηση του
ΠΡΟΕΔΡΟΣ Σ. ΑΛΕΞΙΑΔΗΣ — ΓΡΑΜΜΑΤΕΑΣ Χ. ΚΑΣΑΠΗ

Συνοδεύει την από 2/12/2014 εισήγηση της Δ/νσης προς το ΚΕΣΥΠΟΘΑ.
Ο Δ/ντής
Θ. Αρχυχότιος

ΟΡΟΙ ΔΟΜΗΣΗΣ	ΚΑΤΟΙΚΙΑ	ΧΩΡΟΣ ΟΡΓΑΝΩΜΕΝΗΣ ΔΟΜΗΣΗΣ ΓΕΝΙΚΗΣ ΚΑΤΟΙΚΙΑΣ	ΧΩΡΟΣ ΠΟΛΕΟΔΟΜΙΚΟΥ ΚΕΝΤΡΟΥ Ή ΤΟΠΙΚΟΥ ΚΕΝΤΡΟΥ ΓΕΙΤΟΝΙΑΣ	ΧΩΡΟΣ ΒΙΟΤΕΧΝΙΩΝ	ΧΩΡΟΣ ΕΜΠΟΡΙΟΥ	ΧΩΡΟΣ ΜΟΥΣΕΙΑΚΗΣ ΑΝΑΠΑΡΑΣΤΑΣΗΣ ΠΟΝΤΙΑΚΟΥ ΟΙΚΙΣΜΟΥ	ΛΟΙΠΕΣ ΚΟΙΝΩΦΕΛΕΙΣ ΧΡΗΣΕΙΣ
Μέγιστος επιτρεπόμενος Σ.Δ.	0,6	0,8	0,8	0,4	0,4	0,4	0,8
Αρτιότητα εμβαδού / προσώπου	500 τ.μ./ 18 μ.	*	*	*	1000 τ.μ./ 20 μ.	*	*
Μέγιστο ποσοστό κάλυψης	50%	30%	50%	50%	50%	50%	50%
Μέγιστο ύψος κτισμάτων	7,5 μ.	10,5 μ.	7,5 μ. για το 70% της επιτρεπόμενης κάλυψης και 10,5 μ. για το 30% της κάλυψης	8,5 μ.	7,5 μ. για το 70% της επιτρεπόμενης κάλυψης και 10,5 μ. για το 30% της κάλυψης	7,5 μ. για το 70% της επιτρεπόμενης κάλυψης και 10,5 μ. για το 30% της κάλυψης	7,5 μ. για το 70% της επιτρεπόμενης κάλυψης και 10,5 μ. για το 30% της κάλυψης
Στέγη	Επιτρέπεται η κατασκευή στέγης μέγιστου ύψους 2 μ. και με κλίση όχι μεγαλύτερη του 35% για κτίρια αποκλειστικής χρήσης κατοικίας και για δε τις λοιπές χρήσεις με κλίση όχι μεγαλύτερη του 35%						
Τοποθέτηση κτιρίων	Τα κτίρια κατοικίας τοποθετούνται ελεύθερα μέσα στο οικόπεδο, αλλά πάντα σε απόσταση τουλάχιστον 2,5 μ. απο τα όρια με άλλες ιδιοκτησίες						

* όπως ορίζονται στο ρυμοτομικό σχέδιο

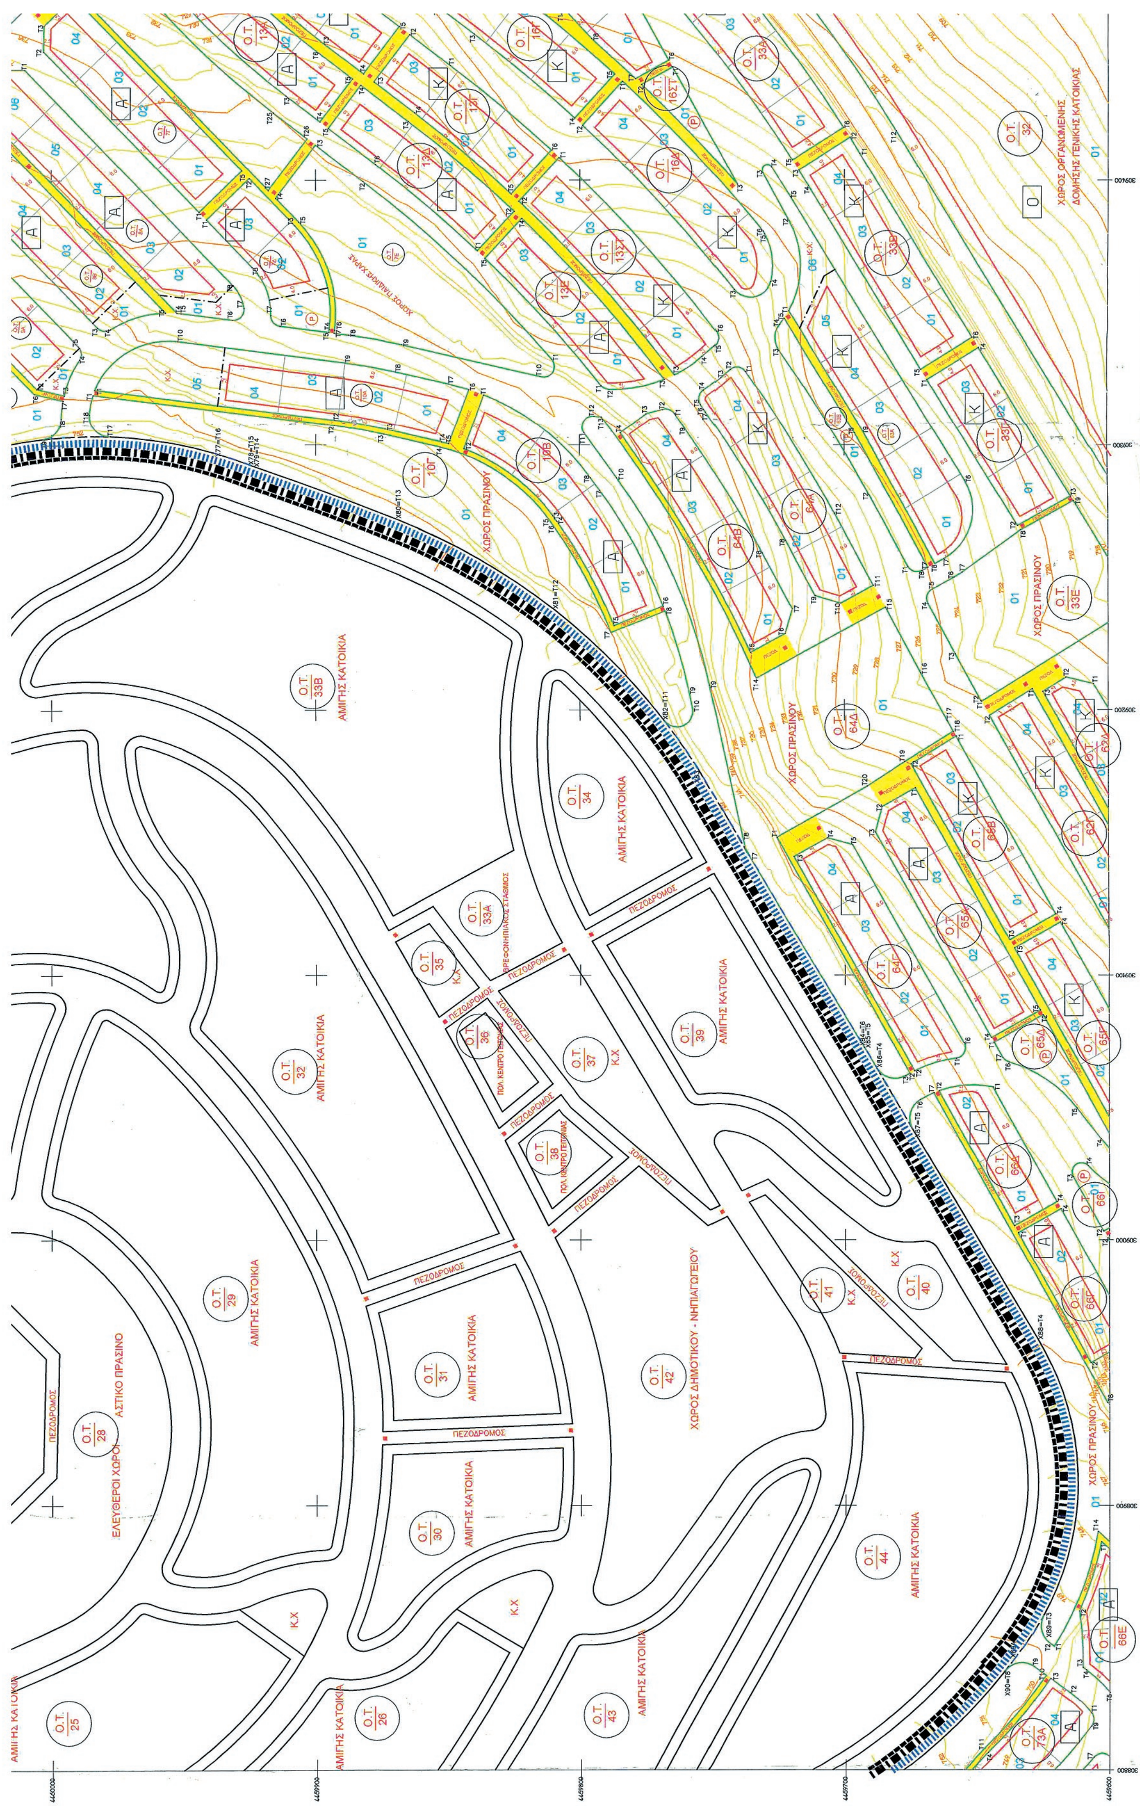
Συνοδεύει την υπ' αριθμόν 198/2012 απόφαση του Δημοτικού Συμβουλίου Κοζάνης.

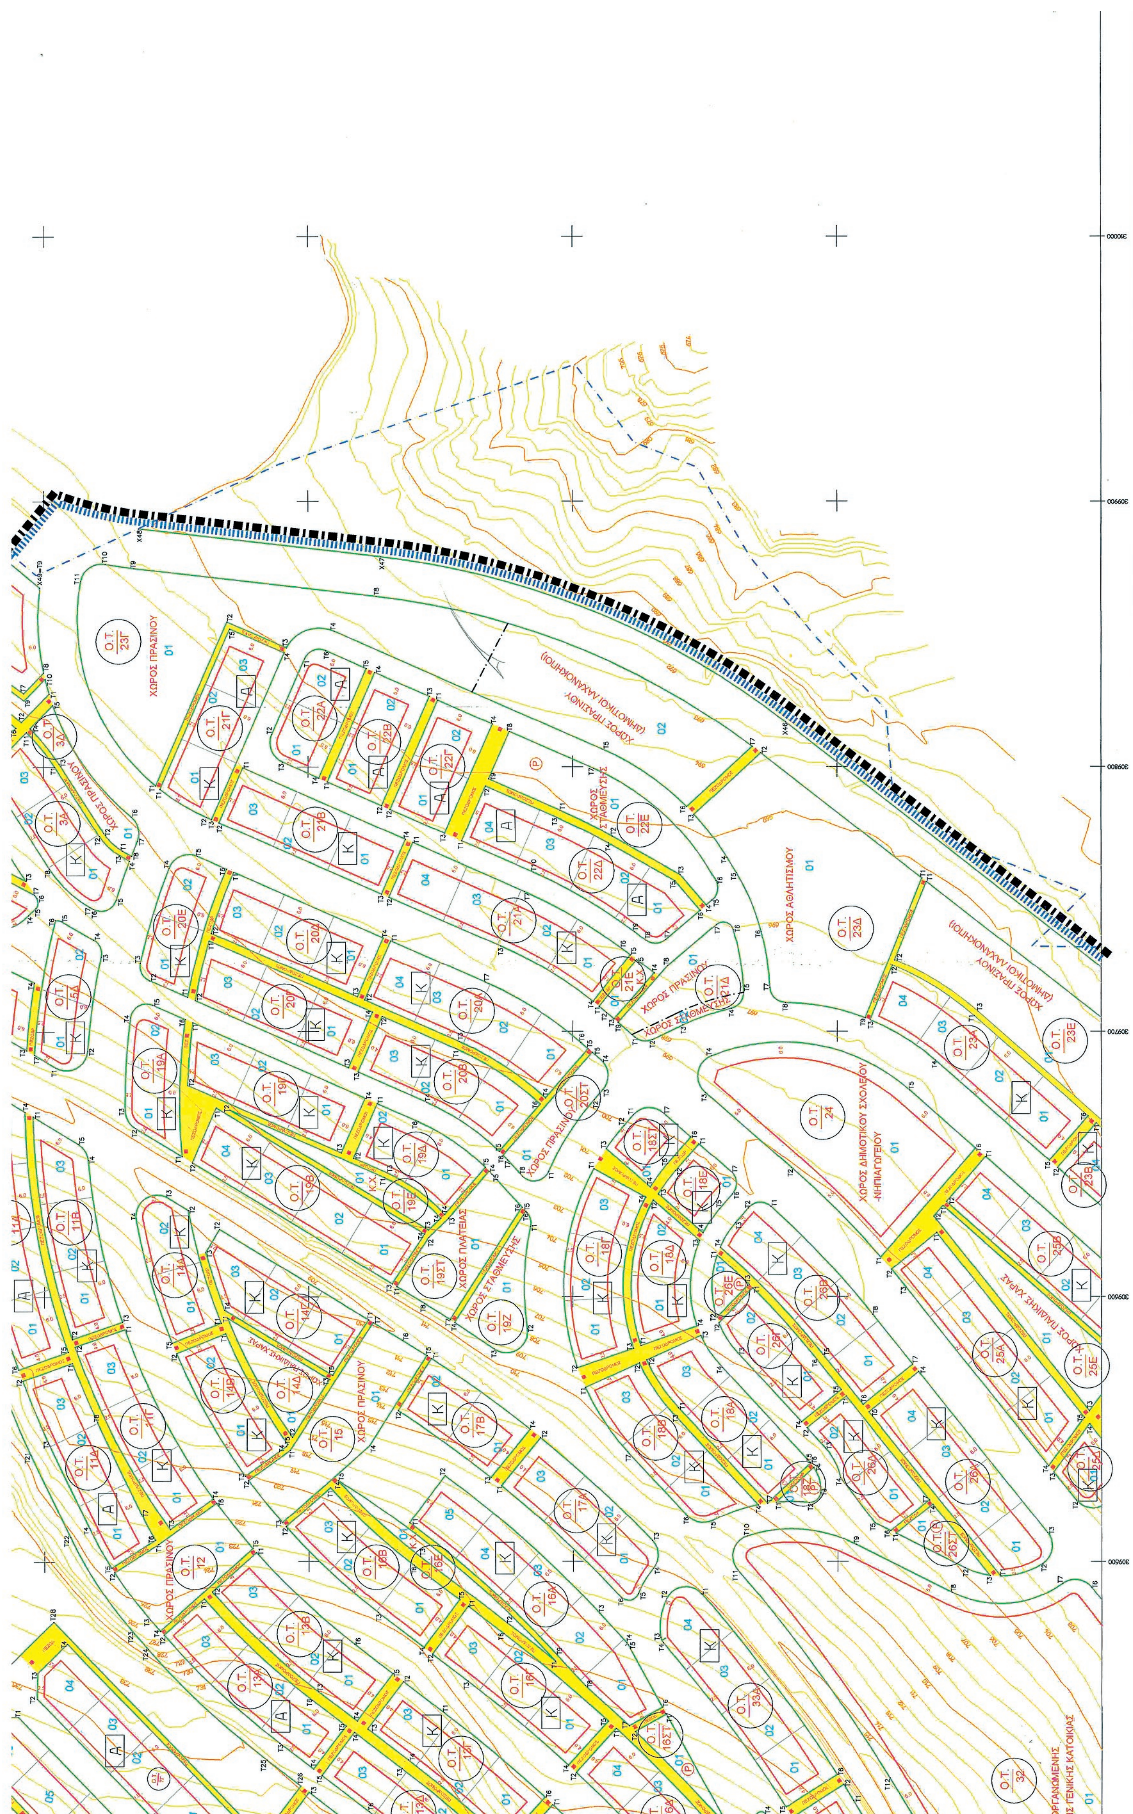
Η αρμόδια Αντιδήμαρχος Κοζάνης
ΜΠΟΥΜΠΟΥΛΑΡΗ ΝΙΚΟΛΕΤΑ

ΕΛΛΗΝΙΚΗ ΔΗΜΟΚΡΑΤΙΑ ΔΗΜΟΣ ΚΟΖΑΝΗΣ

ΔΗΜΟΣ ΚΟΖΑΝΗΣ
Δ/ΝΣΗ ΠΟΛ. ΣΧΕΔΙΑΣΜΟΥ - ΕΦΑΡΜΟΓΩΝ
& ΥΠΗΡΕΣΙΑΣ ΔΟΜΗΣΗΣ
ΘΕΩΡΕΙΤΑΙ (ΩΣ ΠΡΟΣ ΤΙΣ ΠΡΟΔΙΑΓΡΑΦΕΣ)

ΥΠΟΥΡΓΕΙΟ ΠΕΡΙΒΑΛΛΟΝΤΟΣ & ΕΝΕΡΓΕΙΑΣ
ΑΡΙΘ. ΠΡΑΞΕΩΣ: 28976/16
ΣΥΝΟΔΕΥΕΙ ΤΟ Π. ΔΙΑΤΑΓΜΑ ΠΕΡΙ "Έγκρισης τοπ. ρυμοτ. σχ. εντός σχ. περιοχή Δημ. Ενότ. Κοζάνης ... Τοπ. Κοιν. Λευκόβρυσης και Αργίλου ..."


ΑΜΙΓΗΣ ΚΑΤΟΙΚΙΑ
ΧΩΡΟΣ ΠΡΑΣΙΝΟΥ
ΠΕΖΟΔΡΟΜΟΣ
ΧΩΡΟΣ ΔΗΜΟΤΙΚΟΥ - ΝΗΠΙΑΓΩΓΕΙΟΥ
ΕΛΕΥΘΕΡΟΙ ΧΩΡΟΙ
ΑΣΤΙΚΟ ΠΡΑΣΙΝΟ
ΧΩΡΟΣ ΟΡΓΑΝΩΜΕΝΗΣ
ΔΟΜΗΣΗΣ ΓΕΝΙΚΗΣ ΚΑΤΟΙΚΙΑΣ
Κ.Χ


ΧΩΡΟΣ ΠΡΑΣΙΝΟΥ
ΧΩΡΟΣ ΑΘΛΗΤΙΣΜΟΥ
ΧΩΡΟΣ ΔΗΜΟΤΙΚΟΥ ΣΧΟΛΕΙΟΥ
-ΝΗΠΙΑΓΩΓΕΙΟΥ
ΧΩΡΟΣ ΠΛΑΤΕΙΑΣ
ΧΩΡΟΣ ΣΤΑΘΜΕΥΣΗΣ
ΧΩΡΟΣ ΠΑΙΔΙΚΗΣ ΧΑΡΑΣ

T3	309813.45	4460245.30	
T4	309844.24	4460241.85	
T5	309850.79	4460247.19	
T6	309851.11	4460250.91	
T7	309859.09	4460250.27	
T8	309860.13	4460264.48	
T9	309855.72	4460264.52	
T10	309830.12	4460266.07	
T11	309815.96	4460267.66	
T12	309770.31	4460231.96	
T13	309769.86	4460228.61	
T14	309762.70	4460186.59	
T15	309784.63	4460182.03	

ΟΤ 5Β			
T1	309782.62	4460172.70	
T2	309760.76	4460177.60	
T3	309735.20	4460093.47	
T4	309756.09	4460085.38	

ΟΤ 5Γ			
T1	309754.99	4460082.58	
T2	309734.11	4460090.67	
T3	309693.05	4460006.55	
T4	309718.49	4460003.60	
T5	309734.65	4460036.47	

ΟΤ 5Δ			
T1	309686.47	4459995.63	
T2	309692.72	4459983.51	
T3	309728.42	4459978.30	
T4	309734.90	4459981.16	
T5	309741.97	4459993.43	
T6	309742.30	4459995.55	
T7	309691.33	4460003.66	

ΟΤ 5Ε			
T1	309762.29	4460184.63	
T2	309761.20	4460179.55	
T3	309783.05	4460174.66	
T4	309784.22	4460180.07	

ΟΤ 6Α			
T1	309745.14	4460213.44	
T2	309724.03	4460216.96	
T3	309701.33	4460127.74	
T4	309721.52	4460120.62	

ΟΤ 6Β			
T1	309720.53	4460117.79	
T2	309700.34	4460124.91	
T3	309662.17	4460040.33	
T4	309665.32	4460035.12	
T5	309683.71	4460035.06	

ΟΤ 7Α			
T1	309708.22	4460188.27	
T2	309686.37	4460193.21	
T3	309650.77	4460089.14	
T4	309671.07	4460079.66	

ΟΤ 7Β			
T1	309439,30	4460035,70	
T2	309489,17	4460042,22	Ταυτίζεται με το X71
T3	309540,50	4460071,42	Ταυτίζεται με το X70
T4	309615,55	4460142,75	Ταυτίζεται με το X69
T5	309631,84	4460160,15	Ταυτίζεται με το X68
T6	309703,56	4460228,78	Ταυτίζεται με το X67
T7	309721,43	4460242,44	Ταυτίζεται με το X66
T8	309740,69	4460257,28	Ταυτίζεται με το X65
T9	309751,27	4460263,35	Ταυτίζεται με το X64
T10	309748,34	4460235,22	
T11	309747,86	4460231,55	
T12	309745,47	4460215,42	
T13	309704,95	4460222,16	
T14	309699,04	4460192,40	
T15	309684,86	4460195,61	
T16	309648,11	4460088,17	
T17	309670,22	4460077,85	
T18	309653,02	4460044,45	
T19	309649,29	4460037,78	
T20	309643,10	4460033,73	
T21	309540,77	4460005,16	
T22	309509,27	4459990,12	
T23	309472,87	4459966,03	
T24	309467,07	4459960,90	
T25	309425,30	4459915,94	
T26	309415,53	4459903,09	
T27	309396,08	4459917,87	
T28	309477,26	4459996,52	

ΟΤ 7Γ			
T1	309387,89	4459944,05	
T2	309448,49	4460002,76	
T3	309458,14	4460002,60	
T4	309469,05	4459991,35	
T5	309403,55	4459927,89	

ΟΤ 7Δ			
T1	309385,02	4459941,26	
T2	309400,67	4459925,10	
T3	309382,83	4459907,81	
T4	309343,78	4459894,81	
T5	309342,63	4459894,96	
T6	309344,98	4459913,45	
T7	309349,07	4459916,94	
T8	309367,17	4459923,97	

ΟΤ 7Ε			
T1	309332,41	4459810,45	
T2	309399,51	4459882,02	
T3	309413,11	4459899,90	
T4	309393,17	4459915,05	
T5	309384,22	4459906,38	
T6	309343,53	4459892,83	
T7	309342,38	4459892,97	
T8	309341,68	4459887,48	
T9	309338,08	4459867,30	
T10	309325,89	4459814,37	

ΟΤ 13Α			
T1	309485.87	4459939.62	
T2	309472.36	4459954.90	
T3	309431.67	4459911.10	
T4	309421.90	4459898.24	
T5	309438.13	4459885.90	
T6	309447.91	4459898.75	

ΟΤ 13Β			
T1	309503.35	4459919.83	
T2	309488.52	4459936.62	
T3	309451.09	4459896.33	
T4	309439.98	4459881.72	
T5	309457.82	4459868.16	
T6	309468.92	4459882.77	

ΟΤ 13Γ			
T1	309443.14	4459848.85	
T2	309454.79	4459864.18	
T3	309436.96	4459877.74	
T4	309425.30	4459862.41	
T5	309394.73	4459825.88	
T6	309411.22	4459810.72	

ΟΤ 13Δ			
T1	309373.37	4459838.74	
T2	309388.24	4459824.77	
T3	309422.12	4459864.63	
T4	309435.71	4459882.71	
T5	309419.47	4459895.06	
T6	309405.88	4459877.18	

ΟΤ 13Ε			
T1	309322.55	4459791.85	
T2	309321.05	4459788.83	
T3	309324.88	4459767.82	
T4	309385.49	4459821.87	
T5	309370.62	4459835.83	

ΟΤ 13ΣΤ			
T1	309408.50	4459807.79	
T2	309392.01	4459822.95	
T3	309326.58	4459764.09	
T4	309333.54	4459753.68	
T5	309337.55	4459749.01	
T6	309343.01	4459748.44	

ΟΤ 14Α			
T1	309590.17	4459933.10	
T2	309632.59	4459945.53	
T3	309637.22	4459953.19	
T4	309628.90	4459965.19	
T5	309582.66	4459951.64	

ΟΤ 14Β			
T1	309586.20	4459931.45	
T2	309578.69	4459949.99	
T3	309532.53	4459924.05	
T4	309543.65	4459908.52	
T5	309544.46	4459907.99	

ΟΤ 14Γ			
T1	309591.29	4459877.20	
T2	309625.40	4459933.63	
T3	309616.75	4459938.65	
T4	309595.09	4459931.82	
T5	309570.39	4459890.94	

ΟΤ 14Δ			
T1	309592.03	4459930.62	
T2	309547.15	4459906.22	
T3	309568.71	4459892.04	

ΟΤ 15			
T1	309542.24	4459907.05	
T2	309530.91	4459922.88	
T3	309514.72	4459909.98	
T4	309543.97	4459876.88	
T5	309577.78	4459855.10	
T6	309583.65	4459864.55	
T7	309590.26	4459875.49	

ΟΤ 16Α			
T1	309514.64	4459861.74	
T2	309532.63	4459848.39	
T3	309480.43	4459790.10	
T4	309469.37	4459779.83	
T5	309468.58	4459779.26	
T6	309445.11	4459766.30	
T7	309438.11	4459778.96	
T8	309453.26	4459795.45	
T9	309465.18	4459806.52	

T6	309666.01	4459858.51	

ΟΤ 19Ε			
T1	309644.78	4459871.11	
T2	309670.45	4459929.69	
T3	309625.01	4459854.50	
T4	309629.53	4459849.85	

ΟΤ 19ΣΤ			
T1	309603.80	4459866.58	
T2	309622.29	4459854.43	
T3	309629.55	4459846.96	
T4	309647.20	4459831.65	
T5	309646.04	4459830.56	
T6	309633.61	4459819.13	
T7	309591.40	4459846.33	
T8	309597.51	4459856.17	

ΟΤ 19Ζ			
T1	309626.35	4459815.91	
T2	309587.99	4459817.17	
T3	309580.26	4459829.67	
T4	309590.32	4459844.64	
T5	309632.09	4459817.74	
T6	309631.68	4459817.36	

ΟΤ 20Α			
T1	309734.28	4459868.80	
T2	309711.84	4459878.63	
T3	309696.21	4459842.98	
T4	309674.84	4459810.31	
T5	309693.39	4459794.22	
T6	309695.78	4459796.97	
T7	309718.65	4459833.14	

ΟΤ 20Β			
T1	309693.46	4459844.18	
T2	309705.66	4459872.01	
T3	309684.69	4459881.20	
T4	309673.33	4459855.30	
T5	309654.69	4459827.79	
T6	309672.58	4459812.28	

ΟΤ 20Γ			
T1	309734.37	4459937.50	
T2	309711.68	4459942.78	
T3	309686.29	4459884.86	
T4	309707.26	4459875.67	

ΟΤ 20Δ			
T1	309760.31	4459928.19	
T2	309737.27	4459936.64	
T3	309713.04	4459881.38	
T4	309735.48	4459871.54	

ΟΤ 20Ε			
T1	309712.92	4459945.61	
T2	309719.27	4459960.11	
T3	309726.07	4459963.56	
T4	309761.94	4459952.61	
T5	309766.34	4459941.95	
T6	309761.52	4459930.94	

ΟΤ 20ΣΤ			
T1	309647.04	4459809.19	
T2	309674.25	4459791.91	
T3	309677.96	4459788.67	
T4	309689.26	4459789.46	
T5	309692.08	4459792.71	
T6	309653.27	4459826.38	
T7	309651.46	4459824.67	
T8	309645.40	4459819.10	

ΟΤ 21Α			
T1	309771.44	4459860.41	
T2	309750.83	4459869.45	
T3	309732.30	4459827.16	
T4	309711.28	4459792.31	
T5	309728.92	4459778.27	
T6	309731.35	4459781.47	
T7	309752.90	4459818.13	

ΟΤ 21Β			
T1	309799.62	4459924.71	
T2	309779.01	4459933.74	
T3	309752.04	4459872.20	
T4	309772.64	4459863.16	

ΟΤ 21Γ			
T1	309791.64	4459956.05	
T2	309781.04	4459938.36	
T3	309780.22	4459936.49	
T4	309842.91	4459909.01	
T5	309851.94	4459929.62	

ΟΤ 21Δ			
T1	309697.72	4459776.47	
T2	309696.83	4459769.97	
T3	309702.32	4459758.41	
T4	309708.63	4459740.20	
T5	309714.69	4459735.54	
T6	309738.49	4459739.43	
T7	309740.39	4459745.87	
T8	309724.81	4459764.09	
T9	309703.34	4459782.95	

ΟΤ 21Ε			
T1	309709.39	4459789.98	
T2	309707.04	4459787.21	
T3	309704.65	4459784.46	
T4	309722.02	4459769.20	
T5	309727.10	4459775.88	

ΟΤ 22Α			
T1	309840.66	4459901.26	
T2	309812.27	4459913.71	
T3	309801.73	4459909.59	
T4	309795.75	4459895.94	
T5	309836.96	4459877.88	
T6	309843.75	4459893.36	

ΟΤ 22Β			
T1	309794.34	4459892.74	
T2	309785.31	4459872.13	
T3	309826.52	4459854.07	
T4	309835.56	4459874.67	

ΟΤ 22Γ			
T1	309825.12	4459850.86	
T2	309783.91	4459868.93	
T3	309774.87	4459848.32	
T4	309816.09	4459830.25	

ΟΤ 26Δ			
T1	309562.52	4459696.75	
T2	309550.55	4459711.66	
T3	309542.99	4459704.64	
T4	309531.72	4459698.91	
T5	309514.56	4459685.91	
T6	309511.63	4459679.91	
T7	309523.35	4459665.31	

ΟΤ 26Ε			
T1	309615.63	4459745.63	
T2	309592.17	4459745.77	
T3	309604.59	4459733.59	

ΟΤ 26ΣΤ			
T1	309510.64	4459677.95	
T2	309497.59	4459651.87	
T3	309494.69	4459642.31	
T4	309521.79	4459664.06	

ΟΤ 32			
T1	309249.49	4459565.30	
T2	309295.35	4459526.23	
T3	309327.74	4459512.79	
T4	309347.61	4459501.82	
T5	309428.47	4459554.30	
T6	309490.24	4459603.86	
T7	309491.69	4459614.82	
T8	309488.20	4459656.56	
T9	309506.45	4459693.03	
T10	309509.58	4459734.35	
T11	309496.71	4459737.92	
T12	309418.52	4459680.29	
T13	309244.70	4459573.07	

ΟΤ 33Α			
T1	309487.64	4459751.51	
T2	309485.90	4459764.69	
T3	309471.38	4459766.99	
T4	309469.33	4459766.06	
T5	309407.52	4459719.69	
T6	309419.83	4459700.27	

ΟΤ 33Β			
T1	309410.01	4459694.07	
T2	309416.04	4459697.84	
T3	309403.73	4459717.27	
T4	309397.94	4459713.65	
T5	309328.75	4459670.97	
T6	309340.83	4459651.40	

ΟΤ 33Γ			
T1	309324.92	4459668.61	
T2	309269.34	4459634.33	
T3	309280.35	4459614.09	
T4	309337.00	4459649.04	

ΟΤ 33Ε			
T1	309203.16	4459648.03	
T2	309203.40	4459648.17	
T3	309221.10	4459657.95	
T4	309240.07	4459668.27	
T5	309245.50	4459666.67	
T6	309250.02	4459658.34	
T7	309251.89	4459655.36	
T8	309267.64	4459633.28	
T9	309278.64	4459613.04	
T10	309239.60	4459588.96	

ΟΤ 62Γ			
T1	309207.96	4459628.82	
T2	309197.93	4459645.09	
T3	309106.36	4459593.62	
T4	309115.72	4459576.97	

ΟΤ 62Δ			
T1	309209.84	4459605.62	
T2	309212.32	4459616.04	
T3	309206.92	4459624.79	
T4	309117.19	4459574.35	
T5	309128.00	4459555.13	

ΟΤ 63Α			
T1	309350,75	4459720,96	
T2	309384,79	4459720,99	
T3	309402,82	4459730,94	
T4	309404,87	4459727,52	
T5	309393,74	4459720,46	
T6	309286,52	4459654,32	
T7	309257,05	4459662,17	
T8	309255,16	4459665,65	
T9	309306,16	4459693,46	

ΟΤ 63Β			
T1	309254,13	4459675,91	
T2	309281,23	4459690,65	
T3	309335,94	4459724,74	
T4	309345,59	4459724,43	
T5	309347,89	4459722,72	
T6	309304,65	4459696,05	
T7	309253,72	4459668,28	
T8	309252,53	4459670,49	

X81	309237,84	4459809,62	Ταυτίζεται με το T12 του ΟΤ 10Γ
X82	309195,88	4459768,02	Ταυτίζεται με το T11 του ΟΤ 10Γ
X83	309177,47	4459755,20	
X84	309072,58	4459692,80	Ταυτίζεται με το T6 του ΟΤ 64Δ
X85	309072,51	4459692,77	Ταυτίζεται με το T5 του ΟΤ 64Δ
X86	309064,57	4459688,02	Ταυτίζεται με το T4 του ΟΤ 64Δ
X87	309041,82	4459674,42	Ταυτίζεται με το T5 του ΟΤ 66Θ
X88	308963,16	4459627,41	Ταυτίζεται με το T4 του ΟΤ 66Θ
X89	308858,26	4459625,03	Ταυτίζεται με το T3 του ΟΤ 66Θ
X89A	308842,04	4459636,18	
X90	308837,62	4459639,56	Ταυτίζεται με το T8 του ΟΤ 73Θ

Δ/νση ΥΠΗΡΕΣΙΑΣ ΔΟΜΗΣΗΣ

ΘΕΩΡΕΙΤΑΙ (ΩΣ ΠΡΟΣ ΤΙΣ ΠΡΟΔΙΑΓΡΑΦΕΣ)

ΚΟΖΑΝΗ 23-10-2013

Ο ΑΡΜΟΔΙΟΣ ΥΠΑΛΛΗΛΟΣ

ΧΑΡ. ΑΡΑΒΟΠΟΥΛΟΣ
ΑΓΡ. ΤΟΠΟΓΡΑΦΟΣ ΜΗΧ/ΚΟΣ

Η ΔΙΕΥΘΥΝΤΡΙΑ

ΕΛΛΗΝΙΚΗ ΔΗΜΟΚΡΑΤΙΑ ΔΗΜΟΣ ΚΟΖΑΝΗΣ

ΠΑΦΥΛΗ ΕΛΕΝΗ
ΠΟΛΙΤΙΚΟΣ ΜΗΧΑΝΙΚΟΣ
με Β' βαθμό

ΑΡΙΘ. ΠΡΑΞΕΩΣ: 28976/16
ΣΥΝΟΔΕΥΕΙ ΤΟ Π. ΔΙΑΤΑΓΜΑ ΠΕΡΙ "[illegible]"
ΑΘΗΝΑ ...-...- 2016
Ο ... Δ/ντής
Σταύρο Παυλόπουλο

Αρ. φακ. 58/16
Σχ 3

ΠΟΛΕΟΔΟΜΙΚΗ ΜΕΛΕΤΗ ΜΕΤΕΓΚΑΤΑΣΤΑΣΗΣ ΟΙΚΙΣΜΟΥ ΠΟΝΤΟΚΩΜΗΣ

ΜΕΛΕΤΗΤΗΣ: ΑΝΚΟ ΑΝΑΠΤΥΞΙΑΚΗ ΔΥΤΙΚΗΣ ΜΑΚΕΔΟΝΙΑΣ ΑΕ

ΓΕΩΔΑΙΤΙΚΑ ΣΤΟΙΧΕΙΑ
DATUM : Ε.Γ.Σ.Α. 87
ΕΛΛΕΙΨΟΕΙΔΕΣ GRS 80
ΠΡΟΒΟΛΗ : ΕΓΚΑΡΣΙΑ ΜΕΡΚΑΤΟΡΙΚΗ (U.T.M.)
ΣΥΝΤ. ΚΛΙΜΑΚΑΣ : Ko = 0.9996 (για Λο=24°)
ΣΥΝΤ.ΚΛΙΜΑΚΑΣ : K = 1.00005 για το μέσο Χ της πινακιδας

ΔΙΑΝΟΜΗ ΠΙΝΑΚΙΔΩΝ

1 2 3

ΟΜΑΔΑ ΜΕΛΕΤΗΣ

ΔΕΣΠΟΤΙΔΗΣ ΚΩΣΤΑΣ
Αρχιτεκτων Μηχανικος
ΚΑΡΑΔΑΛΗ ΚΑΤΕΡΙΝΑ
Αρχιτεκτων Μηχανικος
ΜΑΥΡΟΜΑΤΗΣ ΦΩΤΗΣ
Δρ. Υδραυλικος Μηχανικος
ΝΙΚΟΛΑΪΔΗΣ ΚΩΝ/ΝΟΣ
Γεωλογος
ΣΙΤΡΑΣ ΒΑΣΙΛΗΣ
Αγρονομος Τοπογραφος Μηχανικος

ΕΙΔΙΚΟΙ ΣΥΜΒΟΥΛΟΙ

ΚΟΜΝΗΝΟΣ ΝΙΚΟΣ
Δρ. Αρχιτεκτων Μηχανικος
ΑΘΑΝΑΣΙΟΥ ΕΥΑΓΓΕΛΙΑ
Δρ. Αρχιτεκτων Μηχανικος
ΜΗΤΣΙΑΚΟΥ ΕΥΑΓΓΕΛΙΑ
Αρχιτεκτων Μηχανικος

Β' ΣΤΑΔΙΟ : ΟΡΙΣΤΙΚΗ ΜΕΛΕΤΗ

Π 4.2

ΘΕΜΑ ΣΧΕΔΙΟΥ
ΤΟΠΙΚΟ ΡΥΜΟΤΟΜΙΚΟ ΣΧΕΔΙΟ

ΚΛΙΜΑΚΑ 1 : 1000

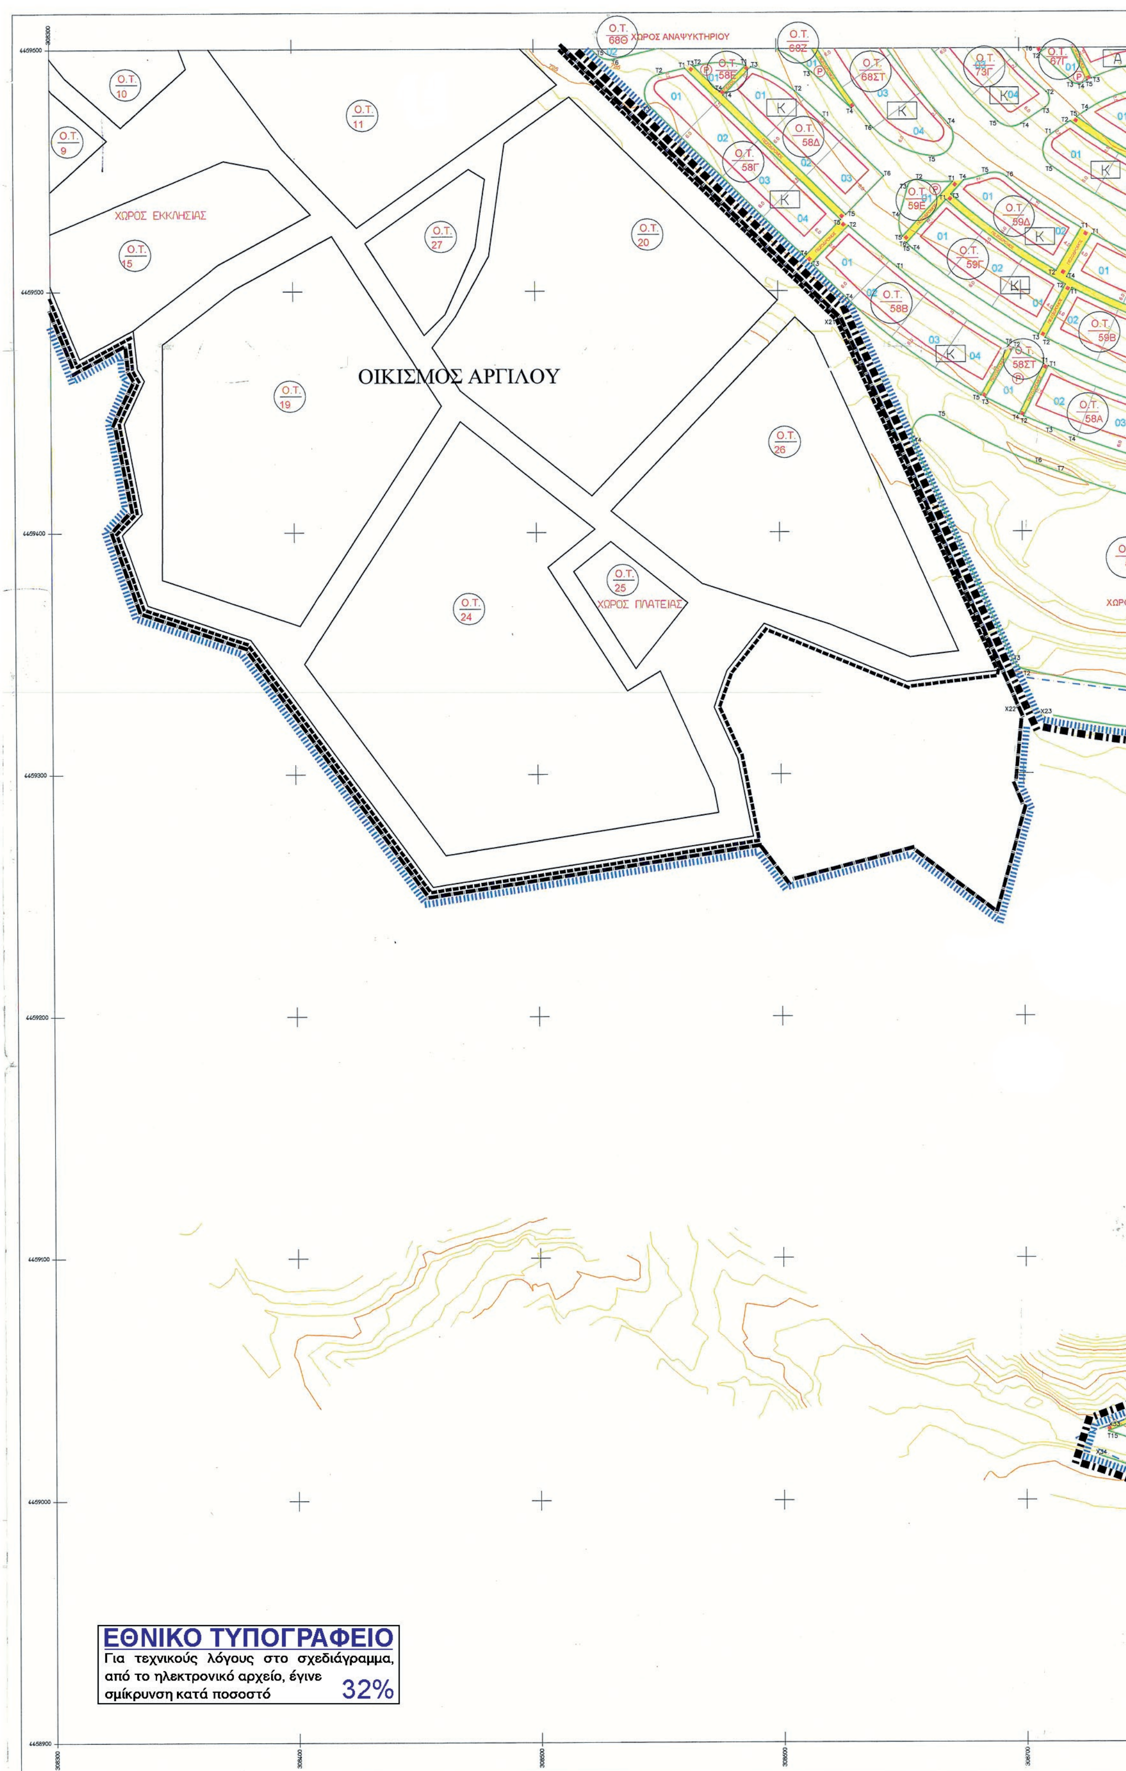
ΝΕΟΣ ΟΙΚΙΣΜΟΣ ΠΟΝΤΟΚΩΜΗΣ

ΙΑΝΟΥΑΡΙΟΣ 2013

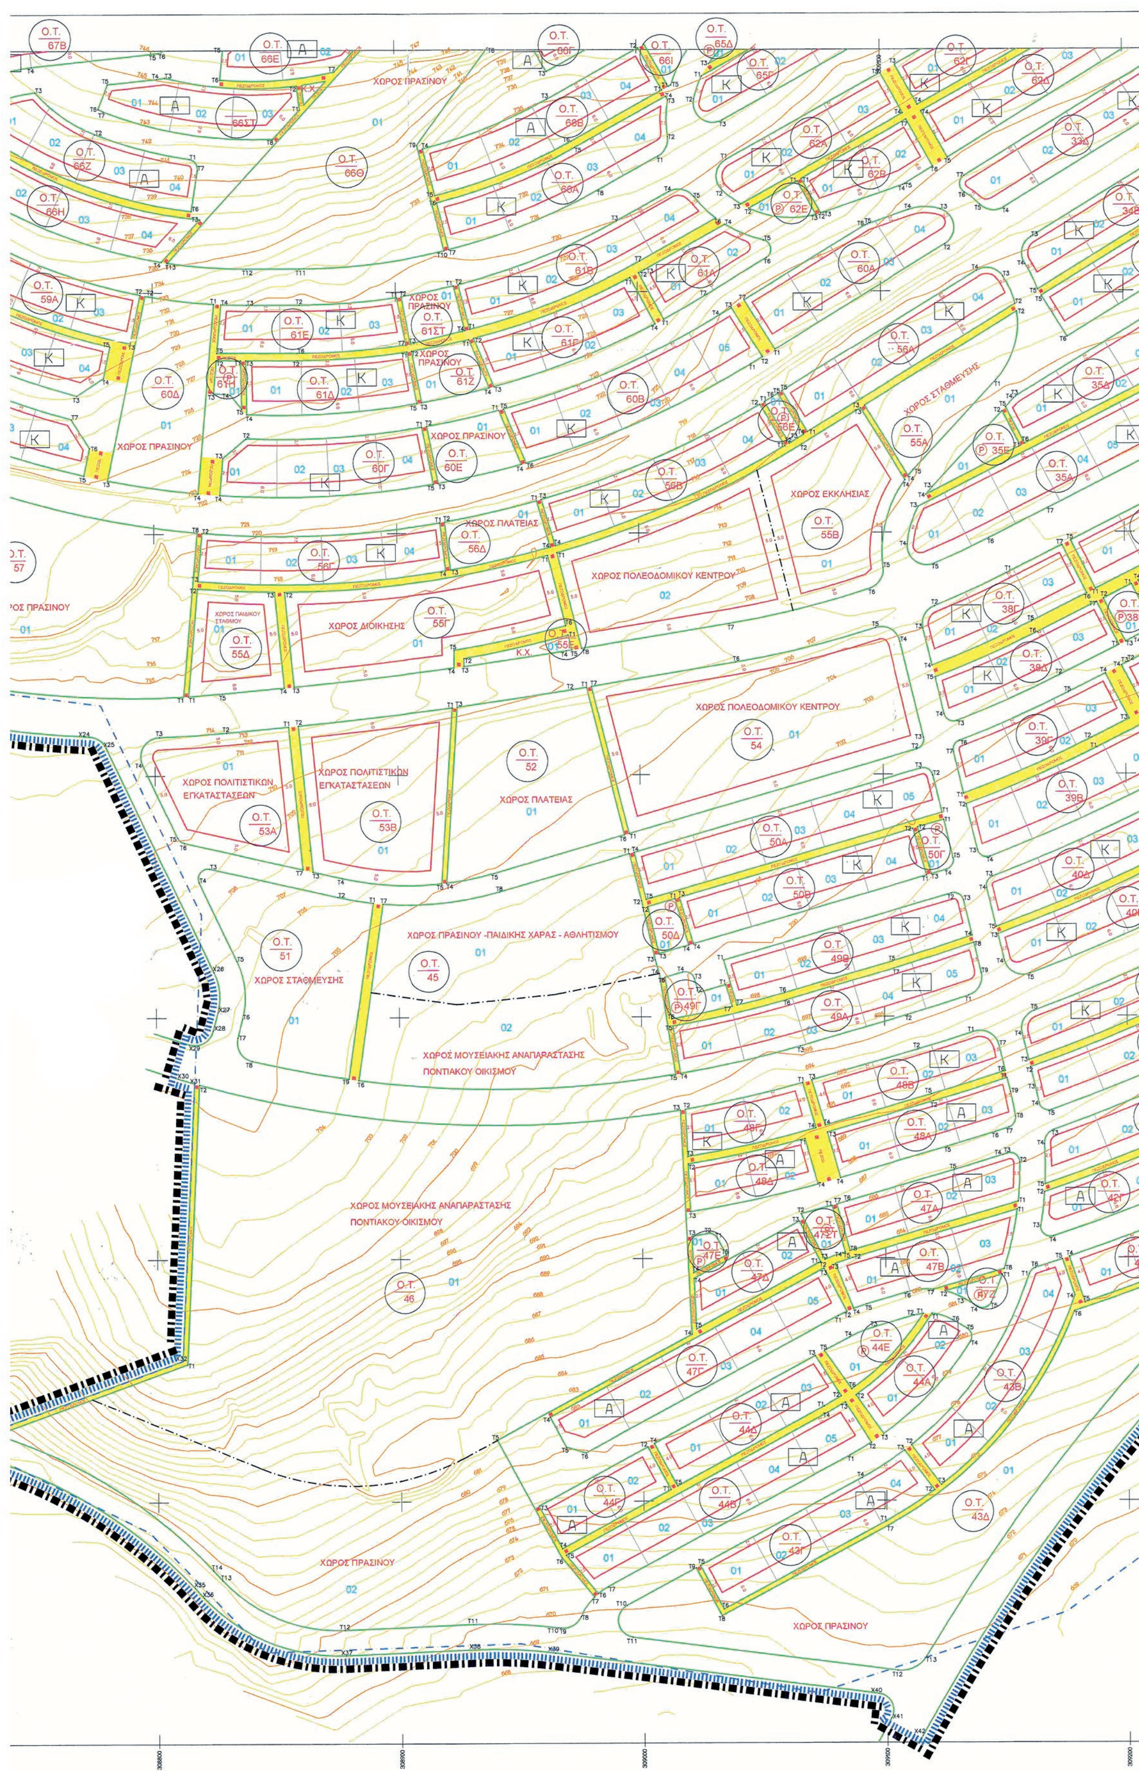
ΝΟΜΟΣ ΚΟΖΑΝΗΣ

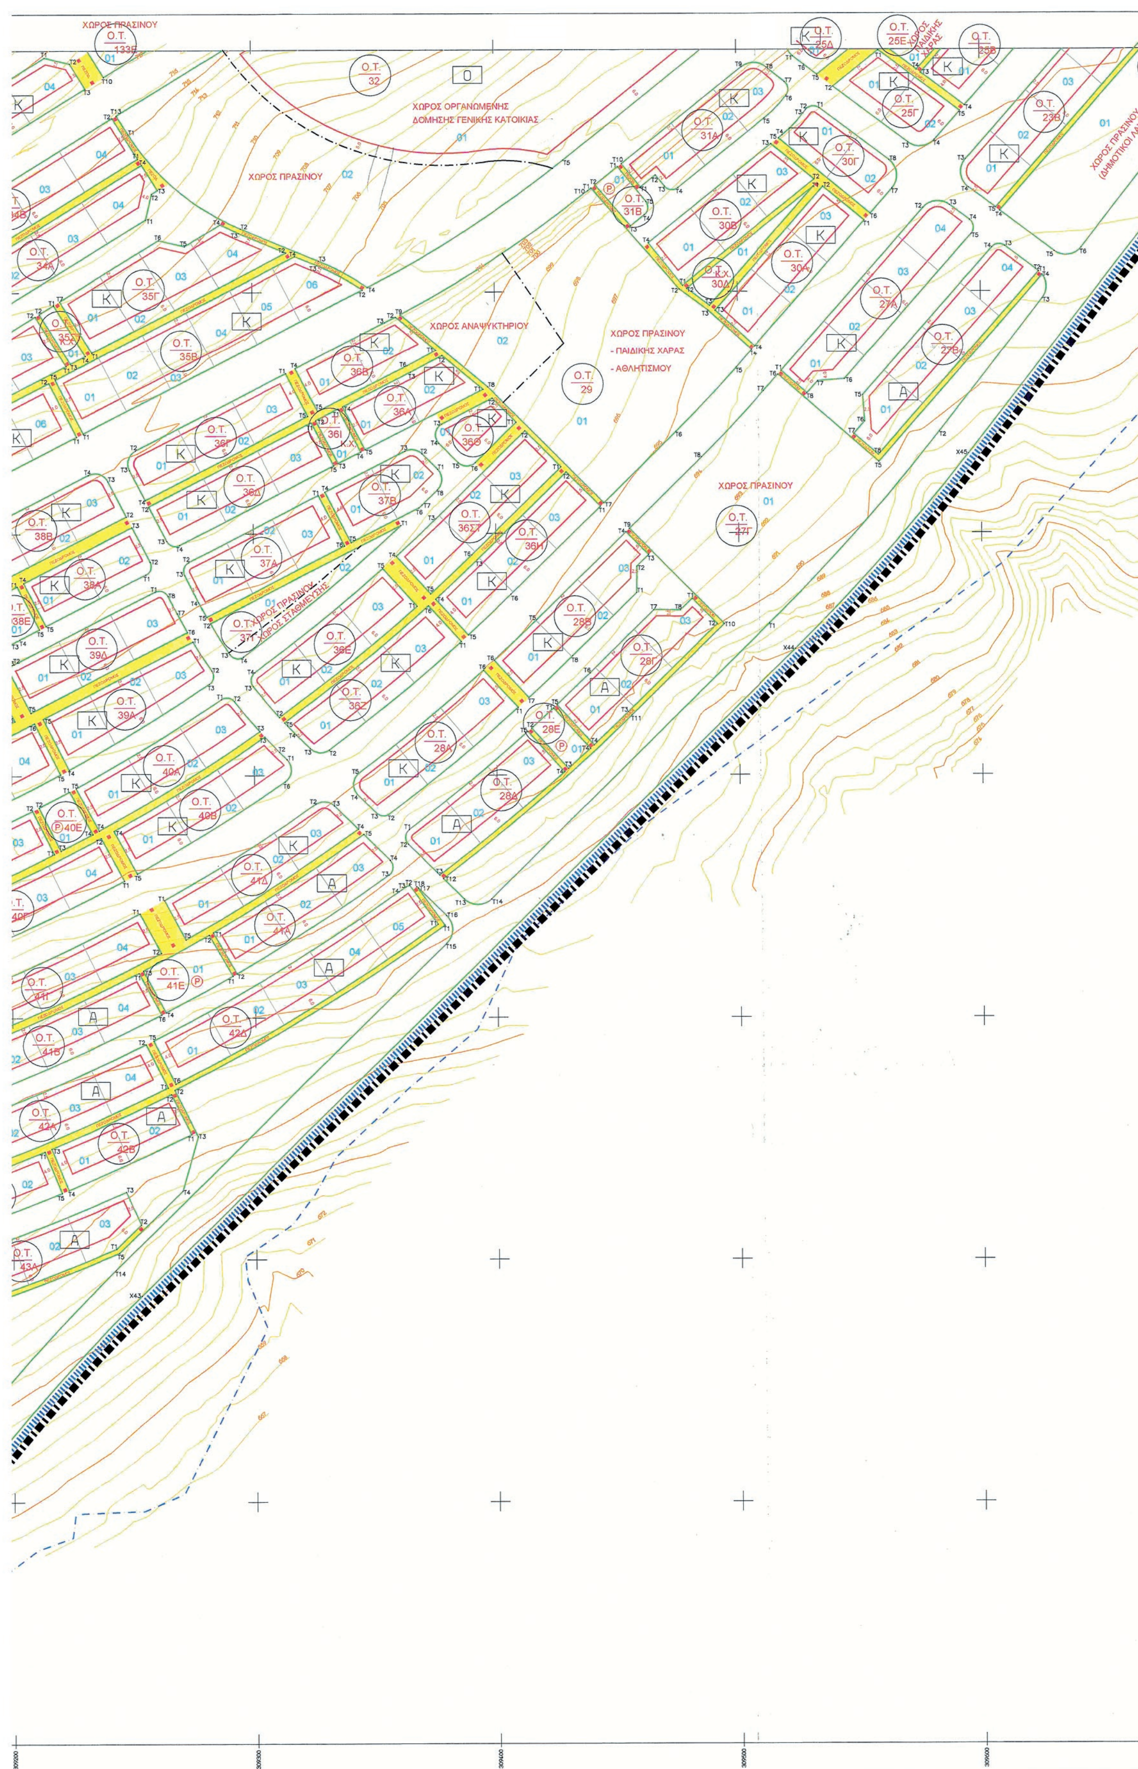
ΣΥΝΤΑΧΘΗΚΕ	ΑΡΙΘΜΟΣ ΣΧΕΔΙΟΥ	ΕΚΔΟΣΕΙΣ	
ΣΙΤΡΑΣ Β.	PSW2H02	3η	Εκδοση - Συμφωνα με παρατηρήσεις της Δ.Π.Σ. του ΥΠΕΚΑ

4459500
309000



ΕΘΝΙΚΟ ΤΥΠΟΓΡΑΦΕΙΟ
Για τεχνικούς λόγους στο σχεδιάγραμμα, από το ηλεκτρονικό αρχείο, έγινε σμίκρυνση κατά ποσοστό 32%


ΧΩΡΟΣ ΠΡΑΣΙΝΟΥ
ΧΩΡΟΣ ΣΤΑΘΜΕΥΣΗΣ
ΧΩΡΟΣ ΕΚΚΛΗΣΙΑΣ
ΧΩΡΟΣ ΠΛΑΤΕΙΑΣ
ΧΩΡΟΣ ΠΟΛΕΟΔΟΜΙΚΟΥ ΚΕΝΤΡΟΥ
ΧΩΡΟΣ ΔΙΟΙΚΗΣΗΣ
ΧΩΡΟΣ ΠΑΙΔΙΚΟΥ ΣΤΑΘΜΟΥ
ΧΩΡΟΣ ΠΟΛΙΤΙΣΤΙΚΩΝ ΕΓΚΑΤΑΣΤΑΣΕΩΝ
ΧΩΡΟΣ ΠΡΑΣΙΝΟΥ -ΠΑΙΔΙΚΗΣ ΧΑΡΑΣ - ΑΘΛΗΤΙΣΜΟΥ
ΧΩΡΟΣ ΜΟΥΣΕΙΑΚΗΣ ΑΝΑΠΑΡΑΣΤΑΣΗΣ ΠΟΝΤΙΑΚΟΥ ΟΙΚΙΣΜΟΥ
Ο.Τ. 52
Ο.Τ. 54
Ο.Τ. 51
Ο.Τ. 45
Ο.Τ. 46
Ο.Τ. 53Α
Ο.Τ. 53Β
Ο.Τ. 55Β
Ο.Τ. 57


ΧΩΡΟΣ ΠΡΑΣΙΝΟΥ
Ο.Τ. 32
ΧΩΡΟΣ ΟΡΓΑΝΩΜΕΝΗΣ ΔΟΜΗΣΗΣ ΓΕΝΙΚΗΣ ΚΑΤΟΙΚΙΑΣ
ΧΩΡΟΣ ΠΡΑΣΙΝΟΥ
ΧΩΡΟΣ ΑΝΑΨΥΚΤΗΡΙΟΥ
ΧΩΡΟΣ ΠΡΑΣΙΝΟΥ - ΠΑΙΔΙΚΗΣ ΧΑΡΑΣ - ΑΘΛΗΤΙΣΜΟΥ
Ο.Τ. 29
ΧΩΡΟΣ ΠΡΑΣΙΝΟΥ
Ο.Τ. 27Γ
ΧΩΡΟΣ ΠΡΑΣΙΝΟΥ (ΔΗΜΟΤΙΚΟΙ ΛΑΧΑΝΟΚΗΠΟΙ)
ΧΩΡΟΣ ΠΡΑΣΙΝΟΥ - ΧΩΡΟΣ ΣΤΑΘΜΕΥΣΗΣ

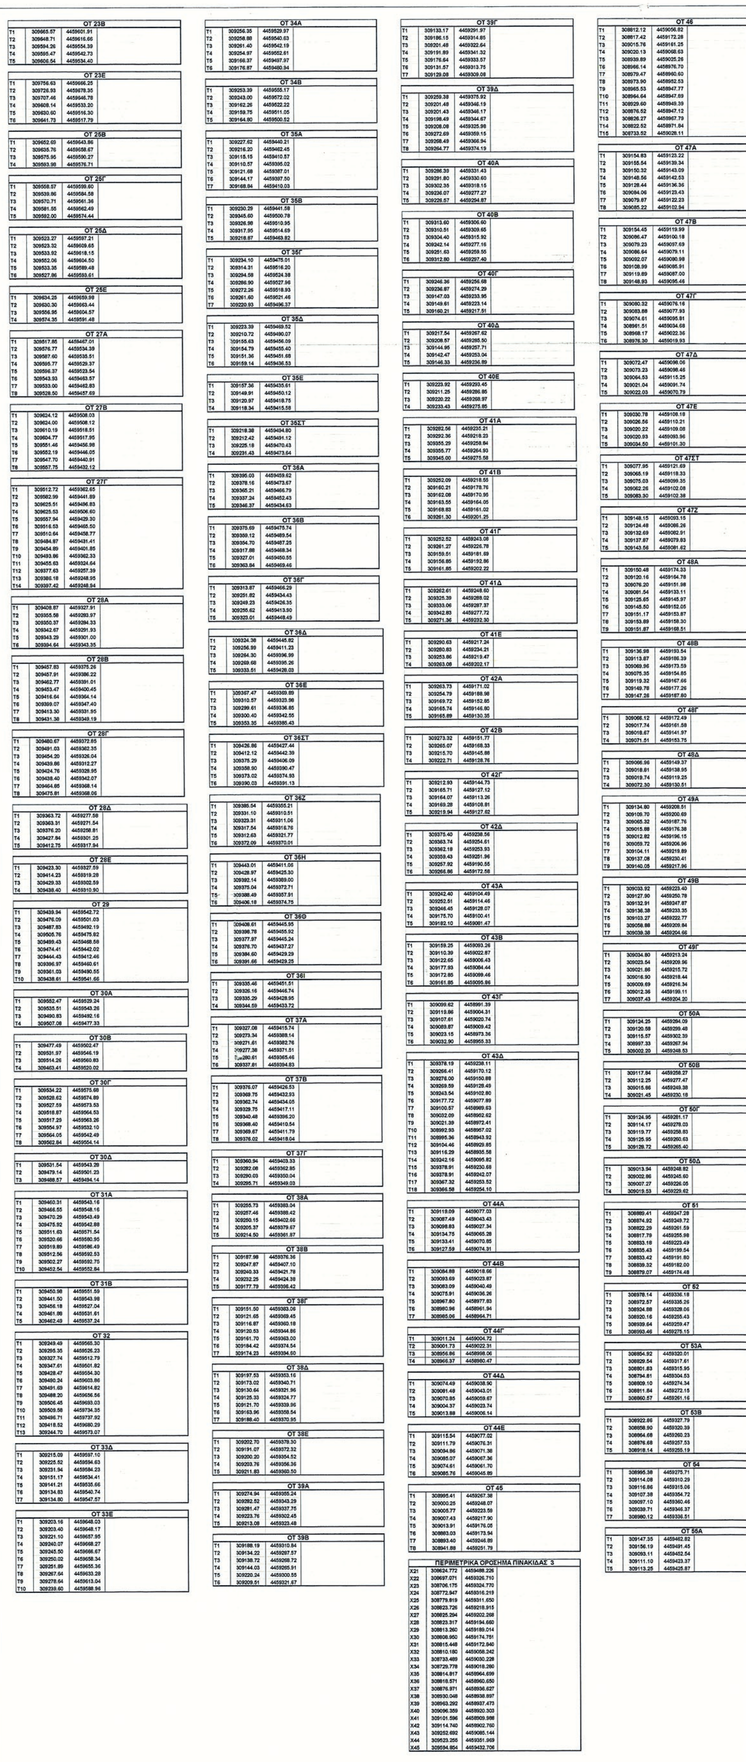
Ο.Τ. 23Ε

4459600

ΥΠΟΥΡΓΕΙΟ ΠΕΡΙΒΑΛΛΟΝΤΟΣ & ΕΝΕΡΓΕΙΑΣ
ΑΡΙΘ. ΠΡΑΞΕΩΣ: 28976/16
ΣΥΝΟΔΕΥΕΙ ΤΟ Π. ΔΙΑΤΑΓΜΑ ΠΕΡΙ
ΑΘΗΝΑ 05-07-2016

Αρ. Φακ. 58/16
Σχ. 3

309700 4458900 309600



ΟΤ 23Β		
T1	309665.57	4459601.91
T2	309648.71	4459616.66
T3	309594.26	4459554.39
T4	309595.47	4459542.73
T5	309606.54	4459534.40

ΟΤ 23Ε		
T1	309756.63	4459666.25
T2	309726.93	4459678.35
T3	309707.46	4459646.78
T4	309608.14	4459533.20
T5	309630.60	4459516.30
T6	309641.73	4459517.79

ΟΤ 25Β		
T1	309652.69	4459643.86
T2	309635.76	4459658.67
T3	309575.95	4459590.27
T4	309593.98	4459576.71

ΟΤ 25Γ		
T1	309558.57	4459599.60
T2	309539.86	4459584.58
T3	309570.71	4459561.36
T4	309581.55	4459562.49
T5	309592.00	4459574.44

ΟΤ 25Δ		
T1	309523.27	4459597.21
T2	309523.32	4459609.65
T3	309533.92	4459618.15
T4	309552.06	4459604.50
T5	309533.35	4459589.48
T6	309527.86	4459593.61

ΟΤ 25Ε		
T1	309634.25	4459659.98
T2	309630.30	4459663.44
T3	309556.95	4459604.57
T4	309574.35	4459591.48

ΟΤ 27Α		
T1	309517.85	4459467.01
T2	309576.77	4459534.39
T3	309587.60	4459535.51
T4	309595.77	4459529.37
T5	309596.37	4459523.54
T6	309543.93	4459463.57
T7	309533.00	4459462.83
T8	309528.50	4459457.69

ΟΤ 27Β		
T1	309624.12	4459508.03
T2	309624.00	4459508.12
T3	309610.19	4459518.51
T4	309604.77	4459517.95
T5	309551.46	4459456.98
T6	309552.19	4459446.05
T7	309547.70	4459440.91
T8	309557.75	4459432.12

ΟΤ 27Γ		
T1	309512.72	4459362.65
T2	309582.99	4459441.89
T3	309625.51	4459496.83
T4	309625.53	4459506.60
T5	309557.94	4459429.30
T6	309516.53	4459465.50
T7	309510.64	4459458.77
T8	309484.87	4459431.41
T9	309454.89	4459401.85
T10	309493.86	4459362.33
T11	309455.63	4459324.64
T12	309377.63	4459257.39
T13	309386.18	4459248.95
T14	309397.42	4459248.94

ΟΤ 28Α		
T1	309408.87	4459327.91
T2	309355.58	4459283.97
T3	309350.37	4459284.33
T4	309342.67	4459291.93
T5	309343.29	4459301.00
T6	309394.64	4459343.35

ΟΤ 28Β		
T1	309457.83	4459375.26
T2	309457.91	4459386.22
T3	309462.77	4459391.01
T4	309453.47	4459400.45
T5	309416.64	4459364.14
T6	309399.07	4459347.40
T7	309413.30	4459331.95
T8	309431.38	4459349.19

ΟΤ 28Γ		
T1	309480.67	4459372.85
T2	309491.03	4459362.35
T3	309454.20	4459326.04
T4	309439.86	4459312.27
T5	309424.76	4459328.95
T6	309438.40	4459342.07
T7	309464.65	4459368.14
T8	309475.81	4459368.06

ΟΤ 28Δ		
T1	309363.72	4459277.58
T2	309363.31	4459271.54
T3	309376.20	4459258.81
T4	309427.84	4459301.25
T5	309412.75	4459317.94

ΟΤ 28Ε		
T1	309423.30	4459327.59
T2	309414.23	4459319.28
T3	309429.33	4459302.59
T4	309438.40	4459310.90

ΟΤ 29		
T1	309439.94	4459542.72
T2	309476.09	4459501.03
T3	309487.83	4459492.19
T4	309505.76	4459475.82
T5	309499.43	4459468.58
T6	309474.41	4459442.02
T7	309444.43	4459412.46
T8	309396.97	4459460.61
T9	309361.03	4459490.55
T10	309438.61	4459541.66

ΟΤ 30Α		
T1	309552.47	4459529.24
T2	309535.51	4459543.26
T3	309490.83	4459492.16
T4	309507.08	4459477.33

ΟΤ 30Β		
T1	309477.49	4459502.47
T2	309531.97	4459546.19
T3	309514.26	4459560.83
T4	309463.41	4459520.02

ΟΤ 30Γ		
T1	309534.22	4459575.68
T2	309528.62	4459574.89
T3	309527.59	4459573.53
T4	309518.87	4459564.53
T5	309517.29	4459563.26
T6	309554.97	4459532.10
T7	309564.05	4459542.49
T8	309562.84	4459554.14

ΟΤ 30Δ		
T1	309531.54	4459543.28
T2	309479.14	4459501.23
T3	309488.57	4459494.14

ΟΤ 31Α		
T1	309460.31	4459543.16
T2	309466.55	4459548.16
T3	309470.29	4459543.49
T4	309475.92	4459542.88
T5	309511.63	4459571.54
T6	309520.66	4459580.95
T7	309519.89	4459586.49
T8	309512.56	4459592.53
T9	309502.27	4459592.75
T10	309452.54	4459552.84

ΟΤ 31Β		
T1	309450.98	4459551.59
T2	309441.50	4459543.98
T3	309456.18	4459527.04
T4	309461.88	4459531.61
T5	309462.49	4459537.24

ΟΤ 32		
T1	309249.49	4459565.30
T2	309295.35	4459526.23
T3	309327.74	4459512.79
T4	309347.61	4459501.82
T5	309428.47	4459554.30
T6	309490.24	4459603.86
T7	309491.69	4459614.82
T8	309488.20	4459656.56
T9	309506.45	4459693.03
T10	309509.58	4459734.35
T11	309496.71	4459737.92
T12	309418.52	4459680.29
T13	309244.70	4459573.07

ΟΤ 33Δ		
T1	309215.09	4459597.10
T2	309225.52	4459594.63
T3	309231.94	4459584.23
T4	309151.17	4459534.41
T5	309141.21	4459535.66
T6	309134.83	4459540.74
T7	309134.80	4459547.57

ΟΤ 33Ε		
T1	309203.16	4459648.03
T2	309203.40	4459648.17
T3	309221.10	4459657.95
T4	309240.07	4459668.27
T5	309245.50	4459666.67
T6	309250.02	4459658.34
T7	309251.89	4459655.36
T8	309267.64	4459633.28
T9	309278.64	4459613.04
T10	309239.60	4459588.96

ΟΤ 34Α		
T1	309256.35	4459529.97
T2	309258.88	4459540.63
T3	309261.40	4459542.19
T4	309254.97	4459552.61
T5	309166.37	4459497.97
T6	309176.87	4459480.94

ΟΤ 34Β		
T1	309253.39	4459555.17
T2	309243.00	4459572.02
T3	309162.26	4459522.22
T4	309159.75	4459511.05
T5	309164.80	4459500.52

ΟΤ 35Α		
T1	309227.62	4459440.21
T2	309216.20	4459462.45
T3	309115.15	4459410.57
T4	309110.57	4459395.02
T5	309121.68	4459387.01
T6	309144.17	4459397.50
T7	309168.84	4459410.03

ΟΤ 35Β		
T1	309230.29	4459441.58
T2	309345.60	4459500.78
T3	309326.98	4459510.95
T4	309317.95	4459514.69
T5	309218.87	4459463.82

ΟΤ 35Γ		
T1	309234.10	4459475.01
T2	309314.31	4459516.20
T3	309294.58	4459524.38
T4	309286.90	4459527.96
T5	309272.26	4459518.93
T6	309261.60	4459521.46
T7	309220.93	4459496.37

ΟΤ 35Δ		
T1	309223.39	4459469.52
T2	309210.72	4459490.07
T3	309155.63	4459456.09
T4	309154.79	4459455.40
T5	309151.36	4459451.68
T6	309159.14	4459436.53

ΟΤ 35Ε		
T1	309157.36	4459435.61
T2	309149.91	4459450.12
T3	309120.97	4459418.75
T4	309118.34	4459415.58

ΟΤ 35ΣΤ		
T1	309218.38	4459494.80
T2	309212.42	4459491.12
T3	309225.18	4459470.43
T4	309231.43	4459473.64

ΟΤ 36Α		
T1	309395.03	4459459.62
T2	309378.16	4459473.67
T3	309365.21	4459466.79
T4	309337.24	4459452.43
T5	309346.37	4459434.63

ΟΤ 36Β		
T1	309375.69	4459475.74
T2	309359.12	4459489.54
T3	309354.70	4459487.25
T4	309317.88	4459468.34
T5	309327.01	4459450.55
T6	309363.84	4459469.46

ΟΤ 36Γ		
T1	309313.87	4459466.29
T2	309251.82	4459434.43
T3	309249.23	4459426.35
T4	309255.62	4459413.90
T5	309323.01	4459448.49

ΟΤ 36Δ		
T1	309324.38	4459445.82
T2	309256.99	4459411.23
T3	309264.30	4459396.99
T4	309269.68	4459395.26
T5	309333.51	4459428.03

ΟΤ 36Ε		
T1	309367.47	4459369.89
T2	309310.57	4459323.98
T3	309299.61	4459336.85
T4	309300.40	4459342.55
T5	309353.35	4459385.43

ΟΤ 36ΣΤ		
T1	309426.86	4459427.44
T2	309412.12	4459442.39
T3	309375.29	4459406.09
T4	309358.90	4459390.47
T5	309373.02	4459374.93
T6	309390.03	4459391.13

ΟΤ 36Ζ		
T1	309385.54	4459355.21
T2	309331.10	4459310.51
T3	309323.31	4459311.06
T4	309317.54	4459316.76
T5	309312.63	4459321.77
T6	309372.09	4459370.01

ΟΤ 36Η		
T1	309443.01	4459411.06
T2	309428.97	4459425.30
T3	309392.14	4459389.00
T4	309375.04	4459372.71
T5	309388.49	4459357.91
T6	309406.18	4459374.75

ΟΤ 36Θ		
T1	309408.61	4459445.95
T2	309398.78	4459455.92
T3	309377.97	4459445.24
T4	309376.70	4459437.27
T5	309384.60	4459429.29
T6	309391.66	4459429.25

ΟΤ 36Ι		
T1	309335.46	4459451.51
T2	309326.16	4459446.74
T3	309335.29	4459428.95
T4	309344.59	4459433.72

ΟΤ 37Α		
T1	309327.08	4459415.74
T2	309273.34	4459388.14
T3	309271.61	4459382.76
T4	309277.38	4459371.51
T5	309280.61	4459365.46
T6	309337.81	4459394.83

ΟΤ 37Β		
T1	309376.07	4459426.53
T2	309369.75	4459432.93
T3	309362.74	4459434.05
T4	309329.75	4459417.11
T5	309340.48	4459396.20
T6	309368.40	4459410.54
T7	309369.67	4459411.79
T8	309376.02	4459418.04

ΟΤ 37Γ		
T1	309360.94	4459403.33
T2	309282.08	4459362.85
T3	309290.03	4459350.04
T4	309295.71	4459349.03

ΟΤ 38Α		
T1	309255.73	4459383.04
T2	309257.46	4459388.42
T3	309250.15	4459402.66
T4	309205.37	4459379.67
T5	309214.50	4459361.87

ΟΤ 38Β		
T1	309187.98	4459376.36
T2	309247.87	4459407.10
T3	309240.33	4459421.78
T4	309232.25	4459424.38
T5	309177.79	4459396.42

ΟΤ 38Γ		
T1	309151.50	4459383.06
T2	309121.65	4459369.45
T3	309116.87	4459360.18
T4	309120.53	4459344.86
T5	309161.70	4459363.00
T6	309184.42	4459374.54
T7	309174.23	4459394.60

ΟΤ 38Δ		
T1	309197.53	4459353.16
T2	309173.02	4459340.71
T3	309130.64	4459321.96
T4	309125.33	4459324.77
T5	309121.70	4459339.96
T6	309163.96	4459358.54
T7	309188.40	4459370.95

ΟΤ 38Ε		
T1	309202.70	4459378.30
T2	309191.07	4459372.32
T3	309200.20	4459354.52
T4	309203.76	4459356.36
T5	309211.83	4459360.50

ΟΤ 39Α		
T1	309274.94	4459355.24
T2	309282.52	4459343.29
T3	309281.47	4459337.75
T4	309223.76	4459302.45
T5	309213.08	4459323.48

ΟΤ 39Β		
T1	309188.19	4459310.84
T2	309134.22	4459287.57
T3	309138.72	4459268.72
T4	309144.03	4459265.91
T5	309220.24	4459300.55
T6	309209.51	4459321.67

ΟΤ 39Γ		
T1	309133.17	4459291.97
T2	309186.15	4459314.85
T3	309201.48	4459322.64
T4	309191.89	4459341.32
T5	309176.64	4459333.57
T6	309131.57	4459313.75
T7	309129.08	4459309.08

ΟΤ 39Δ		
T1	309259.38	4459375.92
T2	309201.48	4459346.19
T3	309201.43	4459346.17
T4	309198.49	4459344.67
T5	309208.08	4459325.98
T6	309272.69	4459359.15
T7	309268.49	4459366.94
T8	309264.77	4459374.19

ΟΤ 40Α		
T1	309286.39	4459331.43
T2	309291.80	4459330.60
T3	309302.35	4459318.15
T4	309236.07	4459277.27
T5	309226.57	4459294.87

ΟΤ 40Β		
T1	309313.60	4459306.60
T2	309310.51	4459309.65
T3	309304.40	4459315.92
T4	309242.14	4459277.16
T5	309251.63	4459259.55
T6	309312.80	4459297.40

ΟΤ 40Γ		
T1	309246.36	4459256.68
T2	309236.87	4459274.29
T3	309147.03	4459233.95
T4	309149.61	4459223.14
T5	309160.21	4459217.51

ΟΤ 40Δ		
T1	309217.54	4459267.62
T2	309208.57	4459285.50
T3	309144.95	4459257.71
T4	309142.47	4459253.04
T5	309146.33	4459236.89

ΟΤ 40Ε		
T1	309223.92	4459293.45
T2	309211.25	4459286.85
T3	309220.22	4459268.97
T4	309233.43	4459275.85

ΟΤ 41Α		
T1	309282.56	4459235.21
T2	309292.36	4459218.23
T3	309355.29	4459258.84
T4	309355.77	4459264.93
T5	309345.00	4459275.58

ΟΤ 41Β		
T1	309252.09	4459218.55
T2	309160.21	4459178.76
T3	309162.08	4459170.95
T4	309163.55	4459164.05
T5	309168.83	4459161.02
T6	309261.30	4459201.25

ΟΤ 41Γ		
T1	309252.52	4459243.08
T2	309261.27	4459226.78
T3	309159.51	4459181.69
T4	309156.85	4459192.86
T5	309161.85	4459202.22

ΟΤ 41Δ		
T1	309262.61	4459248.60
T2	309325.39	4459288.02
T3	309333.06	4459287.37
T4	309342.83	4459277.72
T5	309271.36	4459232.30

ΟΤ 41Ε		
T1	309290.63	4459217.24
T2	309280.83	4459234.21
T3	309253.86	4459219.47
T4	309263.08	4459202.17

ΟΤ 42Α		
T1	309263.73	4459171.02
T2	309254.79	4459188.98
T3	309169.72	4459152.85
T4	309165.74	4459146.80
T5	309165.89	4459130.35

ΟΤ 42Β		
T1	309273.32	4459151.77
T2	309265.07	4459168.33
T3	309215.70	4459145.88
T4	309222.71	4459128.76

ΟΤ 42Γ		
T1	309212.93	4459144.73
T2	309165.71	4459127.12
T3	309164.07	4459113.26
T4	309169.28	4459108.81
T5	309219.94	4459127.62

ΟΤ 42Δ		
T1	309375.40	4459238.56
T2	309363.74	4459254.61
T3	309362.18	4459253.93
T4	309359.43	4459251.96
T5	309257.92	4459190.55
T6	309266.86	4459172.58

ΟΤ 43Α		
T1	309242.40	4459104.49
T2	309252.51	4459114.46
T3	309246.45	4459128.07
T4	309175.70	4459100.41
T5	309182.10	4459081.47

ΟΤ 43Β		
T1	309159.25	4459093.26
T2	309110.39	4459022.87
T3	309122.65	4459006.43
T4	309177.93	4459084.44
T5	309172.85	4459099.46
T6	309161.85	4459095.86

ΟΤ 43Γ		
T1	309099.62	4458991.39
T2	309119.86	4459004.31
T3	309107.61	4459020.74
T4	309089.87	4459009.42
T5	309023.15	4458973.36
T6	309032.90	4458955.33

ΟΤ 43Δ		
T1	309378.19	4459238.11
T2	309266.41	4459170.12
T3	309276.00	4459150.88
T4	309269.59	4459128.49
T5	309243.54	4459102.80
T6	309177.72	4459077.89
T7	309100.57	4458989.63
T8	309032.09	4458952.62
T9	309021.39	4458972.41
T10	308992.93	4458957.02
T11	308995.36	4458943.92
T12	309104.46	4458929.85
T13	309116.29	4458935.58
T14	309242.16	4459095.82
T15	309378.91	4459230.68
T16	309378.91	4459242.07
T17	309367.32	4459253.52
T18	309366.58	4459254.10

ΟΤ 44Α		
T1	309119.09	4459077.03
T2	309087.49	4459043.43
T3	309098.83	4459027.34
T4	309134.75	4459065.28
T5	309133.41	4459070.85
T6	309127.59	4459074.31

ΟΤ 44Β		
T1	309084.88	4459018.66
T2	309093.69	4459023.87
T3	309083.09	4459040.49
T4	309075.91	4459036.26
T5	308967.80	4458977.83
T6	308980.96	4458961.94
T7	308985.06	4458964.71

ΟΤ 44Γ		
T1	309011.24	4459004.72
T2	309001.73	4459022.31
T3	308956.86	4458998.06
T4	308966.37	4458980.47

ΟΤ 44Δ		
T1	309074.49	4459038.90
T2	309081.48	4459043.01
T3	309070.85	4459059.67
T4	309004.37	4459023.74
T5	309013.88	4459006.14

ΟΤ 44Ε		
T1	309115.54	4459077.02
T2	309111.79	4459076.31
T3	309094.86	4459071.38
T4	309085.07	4459067.36
T5	309074.61	4459061.70
T6	309085.76	4459045.89

ΟΤ 45		
T1	308995.41	4459267.38
T2	309000.25	4459248.07
T3	309005.77	4459223.59
T4	309007.43	4459217.90
T5	309013.91	4459176.05
T6	308883.03	4459173.94
T7	308893.40	4459246.89
T8	308941.88	4459251.79

ΠΕΡΙΜΕΤΡΙΚΑ ΟΡΟΣΗΜΑ ΠΙΝΑΚΙΔΑΣ 3		
X21	308624.772	4459488.226
X22	308697.071	4459326.710
X23	308706.175	4459324.770
X24	308772.947	4459316.219
X25	308779.819	4459311.650
X26	308823.726	4459218.915
X27	308825.294	4459202.268
X28	308823.317	4459194.660
X29	308813.260	4459189.014
X30	308808.950	4459174.751
X31	308815.448	4459172.840
X32	308810.180	4459058.242
X33	308733.489	4459030.228
X34	308729.778	4459018.260
X35	308814.817	4458964.699
X36	308818.571	4458960.650
X37	308876.971	4458936.627
X38	308930.048	4458938.897
X39	308963.292	4458937.473
X40	309096.359	4458920.303
X41	309101.596	4458909.988
X42	309114.740	4458902.760
X43	309252.692	4459085.144
X44	309523.255	4459351.969
X45	309594.854	4459432.706

ΟΤ 46		
T1	308812.12	4459056.82
T2	308817.42	4459172.28
T3	309015.76	4459161.25
T4	309020.13	4459068.63
T5	308939.89	4459025.26
T6	308966.14	4458976.70
T7	308979.47	4458960.60
T8	308973.90	4458952.53
T9	308965.53	4458947.77
T10	308964.64	4458947.89
T11	308929.60	4458949.39
T12	308876.52	4458947.12
T13	308826.27	4458967.79
T14	308822.52	4458971.84
T15	308733.52	4459028.11

ΟΤ 47Α		
T1	309154.83	4459123.22
T2	309155.54	4459139.34
T3	309150.32	4459143.09
T4	309148.56	4459142.53
T5	309128.44	4459136.36
T6	309084.06	4459123.43
T7	309079.87	4459122.23
T8	309085.22	4459102.94

ΟΤ 47Β		
T1	309154.45	4459119.99
T2	309086.47	4459100.18
T3	309079.23	4459097.69
T4	309086.64	4459079.11
T5	309092.07	4459080.98
T6	309108.99	4459085.91
T7	309119.89	4459087.00
T8	309148.93	4459095.46

ΟΤ 47Γ		
T1	309080.32	4459076.16
T2	309083.88	4459077.93
T3	309074.61	4459095.81
T4	308961.51	4459034.68
T5	308968.17	4459022.36
T6	308976.30	4459019.93

ΟΤ 47Δ		
T1	309072.47	4459096.06
T2	309073.23	4459098.46
T3	309064.53	4459115.25
T4	309021.04	4459091.74
T5	309022.03	4459070.79

ΟΤ 47Ε		
T1	309030.78	4459108.18
T2	309026.56	4459110.21
T3	309020.22	4459109.08
T4	309020.93	4459093.96
T5	309034.50	4459101.30

ΟΤ 47ΣΤ		
T1	309077.95	4459121.69
T2	309065.19	4459118.33
T3	309075.03	4459099.35
T4	309062.26	4459102.08
T5	309083.30	4459102.38

ΟΤ 47Ζ		
T1	309148.15	4459093.15
T2	309124.48	4459086.26
T3	309132.69	4459082.91
T4	309137.87	4459079.83
T5	309143.56	4459081.62

ΟΤ 48Α		
T1	309150.48	4459174.33
T2	309120.16	4459164.78
T3	309076.20	4459151.98
T4	309081.54	4459133.11
T5	309125.65	4459145.97
T6	309145.50	4459152.05
T7	309151.17	4459153.87
T8	309153.89	4459158.30
T9	309151.87	4459168.51

ΟΤ 48Β		
T1	309136.98	4459193.54
T2	309113.87	4459186.39
T3	309069.96	4459173.59
T4	309075.35	4459154.85
T5	309119.32	4459167.66
T6	309149.78	4459177.26
T7	309147.26	4459187.80

ΟΤ 48Γ		
T1	309066.12	4459172.49
T2	309017.74	4459161.58
T3	309018.67	4459141.97
T4	309071.51	4459153.75

ΟΤ 48Δ		
T1	309066.96	4459149.37
T2	309018.81	4459138.95
T3	309019.74	4459119.25
T4	309072.30	4459130.51

ΟΤ 49Α		
T1	309134.80	4459208.51
T2	309109.70	4459200.69
T3	309065.32	4459187.76
T4	309015.88	4459176.38
T5	309012.82	4459196.15
T6	309059.72	4459206.96
T7	309104.11	4459219.89
T8	309137.08	4459230.41
T9	309140.05	4459217.96

ΟΤ 49Β		
T1	309033.92	4459223.40
T2	309127.90	4459250.78
T3	309132.91	4459247.87
T4	309136.38	4459233.35
T5	309103.27	4459222.77
T6	309058.88	4459209.84
T7	309039.38	4459204.66

ΟΤ 49Γ		
T1	309034.80	4459213.24
T2	309023.54	4459209.96
T3	309021.86	4459215.72
T4	309016.90	4459218.44
T5	309009.69	4459216.34
T6	309012.36	4459199.11
T7	309037.43	4459204.20

ΟΤ 50Α		
T1	309124.25	4459284.09
T2	309120.58	4459299.48
T3	309115.57	4459302.39
T4	308997.33	4459267.94
T5	309002.20	4459248.53

ΟΤ 50Β		
T1	309117.84	4459258.27
T2	309112.25	4459277.47
T3	309015.86	4459249.38
T4	309021.45	4459230.18

ΟΤ 50Γ		
T1	309124.95	4459281.17
T2	309114.17	4459278.03
T3	309119.77	4459258.83
T4	309125.95	4459260.63
T5	309128.72	4459265.40

ΟΤ 50Δ		
T1	309013.94	4459248.82
T2	309002.86	4459245.60
T3	309007.27	4459226.05
T4	309019.53	4459229.62

ΟΤ 51		
T1	308889.41	4459247.28
T2	308874.92	4459249.72
T3	308822.29	4459261.59
T4	308817.79	4459255.98
T5	308833.18	4459223.49
T6	308835.43	4459199.54
T7	308833.42	4459191.80
T8	308839.32	4459182.00
T9	308879.07	4459174.48

ΟΤ 52		
T1	308978.14	4459336.18
T2	308972.57	4459335.26
T3	308924.88	4459328.06
T4	308920.16	4459255.43
T5	308939.64	4459259.47
T6	308993.46	4459275.15

ΟΤ 53Α		
T1	308854.92	4459320.01
T2	308829.54	4459317.61
T3	308801.83	4459315.95
T4	308794.81	4459304.53
T5	308809.10	4459274.34
T6	308811.84	4459272.15
T7	308860.57	4459261.16

ΟΤ 53Β		
T1	308922.86	4459327.79
T2	308858.90	4459320.39
T3	308864.68	4459260.23
T4	308876.68	4459257.53
T5	308918.14	4459255.19

ΟΤ 54		
T1	308995.38	4459275.71
T2	309114.08	4459310.29
T3	309116.86	4459315.06
T4	309107.38	4459354.72
T5	309097.10	4459360.46
T6	309039.71	4459346.37
T7	308980.12	4459336.51

ΟΤ 55Α		
T1	309147.35	4459462.82
T2	309156.19	4459491.45
T3	309093.11	4459452.54
T4	309111.10	4459423.37
T5	309113.25	4459425.87

ΟΤ 46	
308812.12	4459056.82
308817.42	4459172.28
309015.76	4459161.25
309020.13	4459068.63
308939.89	4459025.26
308966.14	4458976.70
308979.47	4458960.60
308973.90	4458952.53
308965.53	4458947.77
308964.64	4458947.89
308929.60	4458949.39
308876.52	4458947.12
308826.27	4458967.79
308822.52	4458971.84
308733.52	4459028.11

ΟΤ 47Α	
309154.83	4459123.22
309155.54	4459139.34
309150.32	4459143.09
309148.56	4459142.53
309128.44	4459136.36
309084.06	4459123.43
309079.87	4459122.23
309085.22	4459102.94

ΟΤ 47Β	
309154.45	4459119.99
309086.47	4459100.18
309079.23	4459097.69
309086.64	4459079.11
309092.07	4459080.98
309108.99	4459085.91
309119.89	4459087.00
309148.93	4459095.46

ΟΤ 47Γ	
309080.32	4459076.16
309083.88	4459077.93
309074.61	4459095.81
308961.51	4459034.68
308968.17	4459022.36
308976.30	4459019.93

ΟΤ 47Δ	
309072.47	4459098.06
309073.23	4459098.46
309064.53	4459115.25
309021.04	4459091.74
309022.03	4459070.79

ΟΤ 47Ε	
309030.78	4459108.18
309026.56	4459110.21
309020.22	4459109.08
309020.93	4459093.96
309034.50	4459101.30

ΟΤ 47ΣΤ	
309077.95	4459121.69
309065.19	4459118.33
309075.03	4459099.35
309062.26	4459102.08
309083.30	4459102.38

ΟΤ 47Ζ	
309148.15	4459093.15
309124.48	4459086.26
309132.69	4459062.91
309137.87	4459079.83
309143.56	4459081.62

ΟΤ 48Α	
309150.48	4459174.33
309120.16	4459164.78
309076.20	4459151.98
309081.54	4459133.11
309125.65	4459145.97
309145.50	4459152.05
309151.17	4459153.87
309153.89	4459158.30
309151.87	4459168.51

ΟΤ 48Β	
309136.98	4459193.54
309113.87	4459186.39
309069.96	4459173.59
309075.35	4459154.85
309119.32	4459167.66
309149.78	4459177.26
309147.26	4459187.80

ΟΤ 48Γ	
309066.12	4459172.49
309017.74	4459161.58
309018.67	4459141.97
309071.51	4459153.75

ΟΤ 48Δ	
309066.96	4459149.37
309018.81	4459138.95
309019.74	4459119.25
309072.30	4459130.51

ΟΤ 49Α	
309134.80	4459208.51
309109.70	4459200.69
309065.32	4459187.76
309015.88	4459176.38
309012.82	4459196.15
309059.72	4459206.96
309104.11	4459219.89
309137.08	4459230.41
309140.05	4459217.96

ΟΤ 49Β	
309033.92	4459223.40
309127.90	4459250.78
309132.91	4459247.87
309136.38	4459233.35
309103.27	4459222.77
309058.88	4459209.84
309039.38	4459204.66

ΟΤ 49Γ	
309034.80	4459213.24
309023.54	4459209.96
309021.86	4459215.72
309016.90	4459218.44
309009.69	4459216.34
309012.36	4459199.11
309037.43	4459204.20

ΟΤ 50Α	
309124.25	4459284.09
309120.58	4459299.48
309115.57	4459302.39
308997.33	4459267.94
309002.20	4459248.53

ΟΤ 50Β	
309117.84	4459258.27
309112.25	4459277.47
309015.86	4459249.38
309021.45	4459230.18

ΟΤ 50Γ	
309124.95	4459261.17
309114.17	4459278.03
309119.77	4459258.83
309125.95	4459260.63
309128.72	4459265.40

ΟΤ 50Δ	
309013.94	4459248.82
309002.86	4459245.60
309007.27	4459226.05
309019.53	4459229.62

ΟΤ 51	
308889.41	4459247.28
308874.92	4459249.72
308822.29	4459261.59
308817.79	4459255.98
308833.18	4459223.49
308835.43	4459199.54
308833.42	4459191.80
308839.32	4459182.00
308879.07	4459174.48

ΟΤ 52	
308978.14	4459336.18
308972.57	4459335.26
308924.88	4459328.06
308920.16	4459255.43
308939.64	4459259.47
308993.46	4459275.15

ΟΤ 53Α	
308854.92	4459320.01
308829.54	4459317.61
308801.83	4459315.95
308794.81	4459304.53
308809.10	4459274.34
308811.84	4459272.15
308860.57	4459261.16

ΟΤ 53Β	
308922.86	4459327.79
308858.90	4459320.39
308864.68	4459260.23
308876.68	4459257.53
308918.14	4459255.19

ΟΤ 54	
308995.38	4459275.71
309114.08	4459310.29
309116.86	4459315.06
309107.38	4459354.72
309097.10	4459360.46
309039.71	4459346.37
308980.12	4459336.51

ΟΤ 55Α	
309147.35	4459462.82
309156.19	4459491.45
309093.11	4459452.54
309111.10	4459423.37
309113.25	4459425.87

ΟΤ 55Β		
Τ1	308966.24	4459391.82
Τ2	309067.11	4459436.50
Τ3	309091.40	4459451.49
Τ4	309109.79	4459421.68
Τ5	309100.34	4459385.42
Τ6	309094.97	4459376.82
Τ7	309037.07	4459362.36
Τ8	308976.17	4459352.27

ΟΤ 55Γ		
Τ1	308962.39	4459390.73
Τ2	308853.58	4459375.80
Τ3	308857.35	4459336.51
Τ4	308923.74	4459344.26
Τ5	308923.75	4459351.55
Τ6	308969.70	4459361.62

ΟΤ 55Δ		
Τ1	308813.85	4459332.66
Τ2	308817.76	4459377.33
Τ3	308849.56	4459375.82
Τ4	308853.37	4459336.13
Τ5	308828.02	4459333.74

ΟΤ 55Ε		
Τ1	308970.67	4459357.74
Τ2	308927.78	4459348.16
Τ3	308927.75	4459344.81
Τ4	308969.93	4459351.24
Τ5	308972.21	4459351.62

ΟΤ 56Α		
Τ1	309069.69	4459441.62
Τ2	309155.58	4459494.60
Τ3	309150.50	4459506.00
Τ4	309139.69	4459508.30
Τ5	309059.19	4459458.64

ΟΤ 56Β		
Τ1	309060.30	4459435.88
Τ2	309050.14	4459453.11
Τ3	308959.96	4459413.95
Τ4	308965.51	4459394.73

ΟΤ 56Γ		
Τ1	308918.12	4459404.34
Τ2	308819.77	4459400.25
Τ3	308818.02	4459380.32
Τ4	308920.48	4459384.45

ΟΤ 56Δ		
Τ1	308958.03	4459413.40
Τ2	308920.10	4459404.68
Τ3	308922.45	4459384.79
Τ4	308963.59	4459394.18

ΟΤ 56Ε		
Τ1	309051.86	4459454.14
Τ2	309062.02	4459436.91
Τ3	309065.54	4459439.06
Τ4	309067.99	4459440.57
Τ5	309057.49	4459457.59
Τ6	309055.04	4459456.08

ΟΤ 57		
Τ1	308811.83	4459332.55
Τ2	308700.87	4459342.57
Τ3	308695.42	4459347.08
Τ4	308655.26	4459436.80
Τ5	308666.64	4459446.95
Τ6	308706.42	4459427.71
Τ7	308715.71	4459424.16
Τ8	308817.77	4459400.42

ΟΤ 58Α		
Τ1	308711.13	4459468.25
Τ2	308700.87	4459447.51
Τ3	308712.20	4459442.84
Τ4	308721.49	4459439.29
Τ5	308771.29	4459424.19
Τ6	308773.66	4459435.61
Τ7	308766.21	4459447.54

ΟΤ 58Β		
Τ1	308648.82	4459509.66
Τ2	308629.24	4459526.62
Τ3	308613.89	4459511.07
Τ4	308628.29	4459496.86
Τ5	308683.14	4459456.21
Τ6	308695.00	4459476.86

ΟΤ 58Γ		
Τ1	308562.43	4459591.92
Τ2	308551.93	4459589.38
Τ3	308548.19	4459575.91
Τ4	308611.04	4459513.88
Τ5	308626.07	4459529.11

ΟΤ 58Δ		
Τ1	308618.88	4459571.89
Τ2	308607.45	4459582.44
Τ3	308589.68	4459592.46
Τ4	308578.07	4459580.70
Τ5	308628.18	4459531.25
Τ6	308643.91	4459547.19

ΟΤ 58Ε		
Τ1	308587.45	4459593.05
Τ2	308566.82	4459592.98
Τ3	308565.86	4459592.74
Τ4	308576.65	4459582.10

ΟΤ 58ΣΤ		
Τ1	308709.34	4459469.14
Τ2	308696.74	4459475.87
Τ3	308684.90	4459455.26
Τ4	308699.04	4459448.32

ΟΤ 59Α		
Τ1	308729.42	4459522.89
Τ2	308794.95	4459499.03
Τ3	308790.79	4459478.95
Τ4	308719.00	4459505.23

ΟΤ 59Β		
Τ1	308721.06	4459500.69
Τ2	308709.92	4459480.08
Τ3	308768.59	4459457.26
Τ4	308779.64	4459464.52
Τ5	308782.36	4459477.70

ΟΤ 59Γ		
Τ1	308669.44	4459537.32
Τ2	308718.42	4459502.12
Τ3	308707.26	4459481.49
Τ4	308655.37	4459517.22
Τ5	308654.41	4459518.05
Τ6	308653.00	4459519.47

ΟΤ 59Δ		
Τ1	308725.07	4459525.35
Τ2	308714.65	4459507.70
Τ3	308671.47	4459539.53
Τ4	308676.82	4459545.35
Τ5	308686.43	4459548.01
Τ6	308694.41	4459546.71

ΟΤ 59Ε		
Τ1	308672.21	4459544.76
Τ2	308658.23	4459545.60
Τ3	308653.58	4459542.76
Τ4	308650.40	4459531.37
Τ5	308651.30	4459522.05

ΟΤ 60Α		
Τ1	309056.43	4459475.97
Τ2	309126.72	4459519.33
Τ3	309124.92	4459533.77
Τ4	309111.94	4459533.59
Τ5	309094.63	4459527.62
Τ6	309093.83	4459527.24
Τ7	309043.82	4459496.39

ΟΤ 60Β		
Τ1	309046.53	4459469.87
Τ2	309051.32	4459472.82
Τ3	309038.72	4459493.24
Τ4	309033.93	4459490.29
Τ5	308944.54	4459451.36
Τ6	308953.74	4459429.02

ΟΤ 60Γ		
Τ1	308910.95	4459443.90
Τ2	308838.18	4459439.32
Τ3	308828.60	4459431.31
Τ4	308827.24	4459415.91
Τ5	308915.55	4459420.34

ΟΤ 60Δ		
Τ1	308825.23	4459495.16
Τ2	308796.91	4459498.65
Τ3	308781.07	4459422.10
Τ4	308818.27	4459416.65

ΟΤ 60Ε		
Τ1	308942.59	4459450.83
Τ2	308912.92	4459444.24
Τ3	308917.52	4459420.68
Τ4	308951.81	4459428.47

ΟΤ 61Α		
Τ1	309010.72	4459488.48
Τ2	309000.53	4459507.64
Τ3	309002.95	4459508.99
Τ4	309036.21	4459527.68
Τ5	309051.89	4459521.16
Τ6	309053.08	4459513.86
Τ7	309028.68	4459498.81

ΟΤ 61Β		
Τ1	308930.90	4459484.46
Τ2	308926.20	4459502.97
Τ3	308991.63	4459529.12
Τ4	309013.14	4459541.21
Τ5	309023.33	4459539.22
Τ6	309032.54	4459530.21
Τ7	309000.99	4459512.47

ΟΤ 61Γ		
Τ1	308997.01	4459505.74
Τ2	308932.44	4459480.72
Τ3	308940.70	4459460.68
Τ4	309007.18	4459486.62

ΟΤ 61Δ		
Τ1	308904.85	4459475.08
Τ2	308859.47	4459471.66
Τ3	308838.24	4459471.72
Τ4	308838.57	4459449.32
Τ5	308909.03	4459453.71

ΟΤ 61Ε		
Τ1	308900.42	4459497.77
Τ2	308860.35	4459494.75
Τ3	308838.74	4459494.75
Τ4	308828.23	4459495.00
Τ5	308826.43	4459474.76
Τ6	308859.48	4459474.66
Τ7	308904.28	4459478.02

ΟΤ 61ΣΤ		
Τ1	308924.26	4459502.49
Τ2	308902.40	4459498.07
Τ3	308906.23	4459478.46
Τ4	308928.95	4459483.99

ΟΤ 61Ζ		
Τ1	308930.48	4459480.23
Τ2	308906.83	4459475.39
Τ3	308911.00	4459454.05
Τ4	308938.75	4459460.16

ΟΤ 61Η		
Τ1	308836.24	4459471.73
Τ2	308826.17	4459471.76
Τ3	308824.95	4459458.06
Τ4	308831.75	4459457.46
Τ5	308836.53	4459451.75

ΟΤ 62Α		
Τ1	309036.78	4459554.51
Τ2	309035.15	4459541.78
Τ3	309042.79	4459535.97
Τ4	309109.62	4459573.54
Τ5	309100.26	4459590.19

ΟΤ 62Β		
Τ1	309067.68	4459546.52
Τ2	309075.72	4459532.22
Τ3	309076.75	4459532.56
Τ4	309109.58	4459543.88
Τ5	309110.38	4459544.26
Τ6	309122.03	4459551.45
Τ7	309111.09	4459570.92

ΟΤ 62Γ		
Τ1	309207.96	4459628.82
Τ2	309197.93	4459645.09
Τ3	309106.36	4459593.62
Τ4	309115.72	4459576.97

ΟΤ 62Δ		
Τ1	309209.84	4459605.62
Τ2	309212.32	4459616.04
Τ3	309206.92	4459624.79
Τ4	309117.19	4459574.35
Τ5	309128.00	4459555.13

ΟΤ 62Ε		
Τ1	309065.93	4459545.54
Τ2	309045.93	4459534.30
Τ3	309073.74	4459531.65

ΟΤ 65Γ		
Τ1	309026.84	4459588.95
Τ2	309023.57	4459579.38
Τ3	309035.32	4459570.78
Τ4	309120.10	4459618.43
Τ5	309110.30	4459635.86

ΟΤ 65Δ		
Τ1	309074.47	4459643.60
Τ2	309084.90	4459625.03
Τ3	309029.81	4459594.06
Τ4	309038.14	4459603.01
Τ5	309049.72	4459612.20
Τ6	309066.88	4459637.99
Τ7	309068.77	4459640.40

ΟΤ 66Α		
Τ1	309008.72	4459555.82
Τ2	309012.72	4459563.91
Τ3	309012.84	4459579.07
Τ4	309011.98	4459580.60
Τ5	308974.53	4459559.54
Τ6	308917.62	4459536.80
Τ7	308922.54	4459517.42
Τ8	308984.33	4459542.11

ΟΤ 66Β		
Τ1	309010.51	4459583.21
Τ2	309000.71	4459600.65
Τ3	308963.25	4459579.59
Τ4	308911.97	4459559.10
Τ5	308916.89	4459539.71
Τ6	308973.06	4459562.16

ΟΤ 66Γ		
Τ1	309002.73	4459634.48
Τ2	308953.79	4459606.97
Τ3	308962.98	4459590.91
Τ4	309011.79	4459618.35

ΟΤ 66Ε		
Τ1	308886.25	4459603.05
Τ2	308860.01	4459611.49
Τ3	308838.86	4459610.19
Τ4	308837.96	4459608.94
Τ5	308829.52	4459599.83
Τ6	308828.39	4459587.79
Τ7	308875.29	4459591.02

ΟΤ 66ΣΤ		
Τ1	308860.95	4459575.30
Τ2	308859.76	4459585.23
Τ3	308805.59	4459588.68
Τ4	308802.35	4459588.22
Τ5	308782.04	4459586.04
Τ6	308778.06	4459575.85
Τ7	308780.25	4459574.78
Τ8	308850.05	4459563.35

ΟΤ 66Ζ		
Τ1	308815.50	4459555.11
Τ2	308776.61	4459565.47
Τ3	308752.27	4459582.85
Τ4	308727.61	4459573.99
Τ5	308723.56	4459571.30
Τ6	308816.19	4459533.51
Τ7	308818.87	4459550.54

ΟΤ 66Η		
Τ1	308713.10	4459564.33
Τ2	308720.92	4459569.54
Τ3	308819.74	4459530.10
Τ4	308803.76	4459512.57
Τ5	308712.77	4459551.25

ΟΤ 66Θ			
Τ1	308846.64	4459621.01	
Τ2	308847.87	4459622.72	
Τ3	308858.26	4459625.03	Ταυτίζεται με το Χ89
Τ4	308963.16	4459627.41	Ταυτίζεται με το Χ88
Τ5	309041.82	4459674.42	Ταυτίζεται με το Χ87
Τ6	309052.84	4459671.58	
Τ7	309055.39	4459666.37	
Τ8	308938.79	4459600.83	
Τ9	308909.54	4459560.55	
Τ10	308920.60	4459516.93	
Τ11	308860.35	4459509.65	
Τ12	308838.74	4459509.65	
Τ13	308806.12	4459512.19	
Τ14	308890.16	4459604.37	

ΟΤ 66Ι		
Τ1	309013.13	4459584.68
Τ2	309003.33	4459602.12
Τ3	309023.88	4459613.67
Τ4	309028.01	4459608.09
Τ5	309014.23	4459585.30

ΟΤ 67Β		
Τ1	308748.75	4459613.15
Τ2	308721.01	4459605.25
Τ3	308729.68	4459587.22
Τ4	308750.89	4459593.26
Τ5	308801.23	4459598.66
Τ6	308803.04	4459598.90
Τ7	308804.96	4459605.95
Τ8	308794.76	4459614.89
Τ9	308791.70	4459617.76

ΟΤ 67Γ		
Τ1	308719.22	4459604.36
Τ2	308708.41	4459597.80
Τ3	308721.63	4459585.79
Τ4	308726.13	4459585.38
Τ5	308727.89	4459586.33

ΟΤ 68ΣΤ		
Τ1	308605.94	4459620.36
Τ2	308627.20	4459632.31
Τ3	308629.30	4459628.02
Τ4	308670.47	4459568.81
Τ5	308663.79	4459555.35
Τ6	308639.57	4459567.17
Τ7	308608.44	4459615.39

ΟΤ 68Ζ		
Τ1	308604.20	4459619.38
Τ2	308578.11	4459604.72
Τ3	308614.57	4459590.16
Τ4	308630.84	4459575.15
Τ5	308606.65	4459614.50

ΟΤ 68Θ		
Τ1	308626.32	4459634.11
Τ2	308618.03	4459651.05
Τ3	308606.08	4459673.56
Τ4	308506.10	4459617.44
Τ5	308526.00	4459597.80
Τ6	308533.50	4459595.72
Τ7	308564.36	4459603.18
Τ8	308573.85	4459604.62

ΟΤ 73Γ		
Τ1	308660.77	4459648.95
Τ2	308711.06	4459581.65
Τ3	308710.64	4459575.31
Τ4	308700.78	4459568.74
Τ5	308690.89	4459569.55
Τ6	308642.68	4459634.58
Τ7	308640.64	4459638.75

ΕΡΓΟΔΟΤΗΣ: ΔΗΜΟΣ ΚΟΖΑΝΗΣ - ΠΕΡΙΦ. ΔΥΤ. ΜΑΚΕΔΟΝΙΑΣ

ΥΠΟΜΝΗΜΑ

- Ορio πολεοδομούμενης περιοχής νέου οικισμού Ποντοκώμης
- Οριο πολεοδομικής ενότητας
- Οριο οικισμού Αργίλου (Π.Δ. 20- 8-1985)
- Οριο εγκεκριμένου σχεδίου
- Οριο περιοχής προς μετεγκατάσταση οικισμού Ποντοκώμης
- Οριο περιοχής Πανεπιστημιούπολης Κοζάνης
- Προτεινόμενη ρυμοτομική γραμμή
- Προτεινόμενη οικοδομική γραμμή
- Προτεινόμενο πλάγιο όριο ΚΦ - ΚΧ χρήσης
- Ο.Τ. 77Ε — Αριθμός οικοδομικού τετραγώνου
- Κ — Ο.Τ. Γενικής Κατοικίας
- Α — Ο.Τ. Γενικής Κατοικίας
- Ο — Ο.Τ. Χώρου Οργανωμένης Δόμησης Γενικής Κατοικίας
- Β — Ο.Τ. Βιοτεχνικών Χώρων
- Προτεινόμενο πλάγιο όριο οικοπεδικού χώρου
- Εγκεκριμένη ρυμοτομική γραμμή
- Εγκεκριμένη οικοδομική γραμμή
- Καταργούμενη ρυμοτομική ή οικοδομική γραμμή
- Πεζόδρομος
- 01 — Αριθμός οικοπέδου ή άλλου χώρου
- Υψομετρική καμπύλη (ισοδιάσταση ανά 5μ.)
- Υψομετρική καμπύλη (ισοδιάσταση ανά 1μ.)

ΚΕΝΤΡΙΚΟ ΣΥΜΒΟΥΛΙΟ ΠΟΛΕΟΔΟΜΙΚΩΝ ΘΕΜΑΤΩΝ & ΑΜΦΙΣΒΗΤΗΣΕΩΝ
Το παρόν σχεδιάγραμμα μελετήθηκε από το ΚΕ.ΣΥ ΠΟ Θ.Α. την 5/12/2014 και εγκρίθηκε σύμφωνα με την υπ' αριθμ 72 γνωμοδότησή του
ΠΡΟΕΔΡΟΣ — Σ. ΑΛΕΞΙΑΔΗΣ
ΓΡΑΜΜΑΤΕΑΣ — Χ. ΚΑΣΑΠΗ

Συνοδεύει την από 2/12/2014 εισήγηση της Δ/νσης προς το ΚΕΣΥΠΟΘΑ.
Ο Δ/ντής
Θ. Ψυχογιός

ΟΡΟΙ ΔΟΜΗΣΗΣ	ΚΑΤΟΙΚΙΑ	ΧΩΡΟΣ ΟΡΓΑΝΩΜΕΝΗΣ ΔΟΜΗΣΗΣ ΓΕΝΙΚΗΣ ΚΑΤΟΙΚΙΑΣ	ΧΩΡΟΣ ΠΟΛΕΟΔΟΜΙΚΟΥ ΚΕΝΤΡΟΥ Ή ΤΟΠΙΚΟΥ ΚΕΝΤΡΟΥ ΓΕΙΤΟΝΙΑΣ	ΧΩΡΟΣ ΒΙΟΤΕΧΝΙΩΝ	ΧΩΡΟΣ ΕΜΠΟΡΙΟΥ	ΧΩΡΟΣ ΜΟΥΣΕΙΑΚΗΣ ΑΝΑΠΑΡΑΣΤΑΣΗΣ ΠΟΝΤΙΑΚΟΥ ΟΙΚΙΣΜΟΥ	ΛΟΙΠΕΣ ΚΟΙΝΩΦΕΛΕΙΣ ΧΡΗΣΕΙΣ
Μέγιστος επιτρεπόμενος Σ.Δ.	0,6	0,8	0,8	0,4	0,4	0,4	0,8
Αρτιότητα εμβαδού / προσώπου	500 τ.μ./ 18 μ.	*	*	*	1000 τ.μ./ 20 μ.	*	*
Μέγιστο ποσοστό κάλυψης	50%	30%	50%	50%	50%	50%	50%
Μέγιστο ύψος κτισμάτων	7,5 μ.	10,5 μ.	7,5 μ. για το 70% της επιτρεπόμενης κάλυψης και 10,5 μ. για το 30% της κάλυψης	8,5 μ.	7,5 μ. για το 70% της επιτρεπόμενης κάλυψης και 10,5 μ. για το 30% της κάλυψης	7,5 μ. για το 70% της επιτρεπόμενης κάλυψης και 10,5 μ. για το 30% της κάλυψης	7,5 μ. για το 70% της επιτρεπόμενης κάλυψης και 10,5 μ. για το 30% της κάλυψης
Στέγη	Επιτρέπεται η κατασκευή στέγης μέγιστου ύψους 2 μ. και με κλίση όχι μεγαλύτερη του 35% για κτίρια αποκλειστικής χρήσης κατοικίας και για τις λοιπές χρήσεις με κλίση όχι μεγαλύτερη του 35%						
Τοποθέτηση κτιρίων	Τα κτίρια κατοικίας τοποθετούνται ελεύθερα μέσα στο οικόπεδο, αλλά πάντα σε απόσταση τουλάχιστον 2,5 μ. απο τα όρια με άλλες ιδιοκτησίες						

* όπως ορίζονται στο ρυμοτομικό σχέδιο

Συνοδεύει την υπ' αριθμόν 198/2012 απόφαση του Δημοτικού Συμβουλίου Κοζάνης.

ΔΗΜΟΣ ΚΟΖΑΝΗΣ
Δ/ΝΣΗ ΠΟΛ. ΣΧΕΔΙΑΣΜΟΥ - ΕΦΑΡΜΟΓΩΝ
& ΥΠΗΡΕΣΙΑΣ ΔΟΜΗΣΗΣ

ΘΕΩΡΕΙΤΑΙ (ΩΣ ΠΡΟΣ ΤΙΣ ΠΡΟΔΙΑΓΡΑΦΕΣ)

ΚΟΖΑΝΗ 23/10/2013

Ο ΑΡΜΟΔΙΟΣ ΥΠΑΛΛΗΛΟΣ — ΧΑΡ. ΑΡΑΒΟΠΟΥΛΟΣ, ΑΓΡ. ΤΟΠΟΓΡΑΦΟΣ ΜΗΧ/ΚΟΣ

Η ΔΙΕΥΘΥΝΤΡΙΑ — ΠΑΦΥΛΗ ΕΛΕΝΗ, ΠΟΛΙΤΙΚΟΣ ΜΗΧΑΝΙΚΟΣ ΜΕ Β' ΒΑΘΜΟ

Η αρμόδια Αντιδήμαρχος Κοζάνης
ΜΠΟΥΜΠΟΝΑΡΗ ΝΙΚΟΛΕΤΑ

(Σφραγίδα: ΕΛΛΗΝΙΚΗ ΔΗΜΟΚΡΑΤΙΑ — ΔΗΜΟΣ ΚΟΖΑΝΗΣ)

ΠΟΛΕΟΔΟΜΙΚΗ ΜΕΛΕΤΗ ΜΕΤΕΓΚΑΤΑΣΤΑΣΗΣ ΟΙΚΙΣΜΟΥ ΠΟΝΤΟΚΩΜΗΣ

ΜΕΛΕΤΗΤΗΣ:
ΑΝΚΟ — ΑΝΑΠΤΥΞΙΑΚΗ ΔΥΤΙΚΗΣ ΜΑΚΕΔΟΝΙΑΣ ΑΕ

ΓΕΩΔΑΙΤΙΚΑ ΣΤΟΙΧΕΙΑ
DATUM : Ε.Γ.Σ.Α. 87
ΕΛΛΕΙΨΟΕΙΔΕΣ GRS 80
ΠΡΟΒΟΛΗ : ΕΓΚΑΡΣΙΑ ΜΕΡΚΑΤΟΡΙΚΗ (U.T.M.)
ΣΥΝΤ. ΚΛΙΜΑΚΑΣ : Ko = 0.9996 (για Λο=24°)
ΣΥΝΤ.ΚΛΙΜΑΚΑΣ : K = 1.00005 για το μέσο Χ της πινακίδας

ΔΙΑΝΟΜΗ ΠΙΝΑΚΙΔΩΝ

1 2 3

ΟΜΑΔΑ ΜΕΛΕΤΗΣ

ΔΕΣΠΟΤΙΔΗΣ ΚΩΣΤΑΣ
Αρχιτεκτων Μηχανικος
ΚΑΡΑΔΑΛΗ ΚΑΤΕΡΙΝΑ
Αρχιτεκτων Μηχανικος
ΜΑΥΡΟΜΑΤΗΣ ΦΩΤΗΣ
Δρ. Υδραυλικος Μηχανικος
ΝΙΚΟΛΑΪΔΗΣ ΚΩΝ/ΝΟΣ
Γεωλογος
ΣΙΤΡΑΣ ΒΑΣΙΛΗΣ
Αγρονομος Τοπογραφος Μηχανικος

ΕΙΔΙΚΟΙ ΣΥΜΒΟΥΛΟΙ

ΚΟΜΝΗΝΟΣ ΝΙΚΟΣ
Δρ. Αρχιτεκτων Μηχανικος
ΑΘΑΝΑΣΙΟΥ ΕΥΑΓΓΕΛΙΑ
Δρ. Αρχιτεκτων Μηχανικος
ΜΗΤΣΙΑΚΟΥ ΕΥΑΓΓΕΛΙΑ
Αρχιτεκτων Μηχανικος

Β' ΣΤΑΔΙΟ : ΟΡΙΣΤΙΚΗ ΜΕΛΕΤΗ

Π 4.3 — ΘΕΜΑ ΣΧΕΔΙΟΥ: ΤΟΠΙΚΟ ΡΥΜΟΤΟΜΙΚΟ ΣΧΕΔΙΟ

ΚΛΙΜΑΚΑ 1 : 1000 — ΝΕΟΣ ΟΙΚΙΣΜΟΣ ΠΟΝΤΟΚΩΜΗΣ

ΙΑΝΟΥΑΡΙΟΣ 2013 — ΝΟΜΟΣ ΚΟΖΑΝΗΣ

ΣΥΝΤΑΧΘΗΚΕ	ΑΡΙΘΜΟΣ ΣΧΕΔΙΟΥ
ΣΙΤΡΑΣ Β.	P5W2H03

(Σφραγίδα: ΒΑΣΙΛΕΙΟΣ ΧΡ. ΣΙΤΡΑΣ, ΑΓΡΟΝΟΜΟΣ ΤΟΠΟΓΡΑΦΟΣ ΜΗΧΑΝΙΚΟΣ Ε.Μ.Π., Α.Φ.Μ. 435 035)

ΕΚΔΟΣΕΙΣ	
3η	Εκδοση - Συμφωνα με παρατηρήσεις της Δ.Π.Σ. του ΥΠΕΚΑ



ΕΘΝΙΚΟ ΤΥΠΟΓΡΑΦΕΙΟ

Την ευθύνη για την εκτύπωση, διαχείριση και κυκλοφορία των φύλλων της Εφημερίδας της Κυβερνήσεως, (ΦΕΚ) στην έντυπη και ηλεκτρονική έκδοση, **έχει το Εθνικό Τυπογραφείο** το οποίο αποτελεί δημόσια υπηρεσία η οποία υπάγεται στο Υπουργείο Εσωτερικών και Διοικητικής Ανασυγκρότησης. Το Εθνικό Τυπογραφείο έχει επίσης την ευθύνη για την κάλυψη των εκτυπωτικών αναγκών του Δημοσίου. (Ν. 3469/2006, Α΄ 131).

ΥΠΗΡΕΣΙΕΣ ΠΟΥ ΠΑΡΕΧΕΙ ΤΟ ΕΘΝΙΚΟ ΤΥΠΟΓΡΑΦΕΙΟ

1. ΦΥΛΛΟ ΤΗΣ ΕΦΗΜΕΡΙΔΑΣ ΤΗΣ ΚΥΒΕΡΝΗΣΕΩΣ (ΦΕΚ)

Η ηλεκτρονική μορφή των ΦΕΚ καθώς και διάφορες πληροφορίες που σχετίζονται με αυτά, **διατίθενται δωρεάν από την ιστοσελίδα www.et.gr.** Για τα ΦΕΚ που δεν έχουν ψηφιοποιηθεί και καταχωρισθεί στην πιο πάνω ιστοσελίδα δίνεται η δυνατότητα δωρεάν αποστολής με ηλεκτρονικό ταχυδρομείο, μετά από αίτηση που υποβάλλεται ηλεκτρονικά με τη συμπλήρωση ειδικής φόρμας.

Η έντυπη μορφή των ΦΕΚ διατίθεται για μεμονωμένα φύλλα με το ανάλογο κόστος από το τμήμα Πωλήσεων απευθείας ή με ταχυδρομική αποστολή μέσω αίτησης παραγγελίας στα ΚΕΠ, ενώ για ετήσια συνδρομή από το τμήμα Συνδρομητών. Το κόστος για ασπρόμαυρο ΦΕΚ από 1 έως 16 σελίδες είναι 1€, προσαυξανόμενο κατά 0,20€ για κάθε επιπλέον οκτασέλιδο ή μέρος αυτού.

Τρόπος αποστολής κειμένων προς δημοσίευση

- Τα κείμενα για δημοσίευση στο ΦΕΚ, από όλες τις δημόσιες υπηρεσίες και τους φορείς του δημόσιου τομέα, **αποστέλλονται στην διεύθυνση** **webmaster.et@et.gr** με χρήση προηγμένης ψηφιακής υπογραφής και χρονοσήμανσης.
- Οι περιλήψεις Διακηρύξεων Δημοσίων Συμβάσεων, αποστέλλονται στην ηλεκτρονική διεύθυνση dds@et.gr με τη χρήση **απλού** ηλεκτρονικού ταχυδρομείου.
- Κατ' εξαίρεση, πολίτες οι οποίοι δεν έχουν αποκτήσει προηγμένη ηλεκτρονική υπογραφή, μπορούν να αποστέλλουν ταχυδρομικά ή να καταθέτουν με εκπρόσωπό τους κείμενα προς δημοσίευση αποτυπωμένα σε χαρτί, στο Τμήμα Παραλαβής Δημοσιευτέας Ύλης.

Πληροφορίες σχετικά με την αποστολή/κατάθεση εγγράφων προς δημοσίευση, την πώληση των τευχών και τους ισχύοντες τιμοκαταλόγους για όλες τις υπηρεσίες θα βρείτε στην ιστοσελίδα. Επίσης στην ιστοσελίδα μπορείτε να αναζητήσετε πληροφορίες σχετικά με την πορεία δημοσίευσης των εγγράφων, εφόσον γνωρίζετε τον Κωδικό Αριθμό Δημοσιεύματος (ΚΑΔ). Τον ΚΑΔ εκδίδει το Εθνικό Τυπογραφείο για όλα τα κείμενα που πληρούν τις προϋποθέσεις δημοσίευσης.

2. ΚΑΛΥΨΗ ΕΚΤΥΠΩΤΙΚΩΝ ΑΝΑΓΚΩΝ του Δημοσίου και των φορέων του

Το Εθνικό Τυπογραφείο μετά από αίτημα φορέα του Δημοσίου αναλαμβάνει να σχεδιάσει και να εκτυπώσει κάρτες, βιβλία, αφίσες, μπλοκ, μηχανογραφικά έντυπα, φακέλους, φακέλους αλληλογραφίας, κ.ά. Επίσης σχεδιάζει και κατασκευάζει σφραγίδες.

ΕΠΙΚΟΙΝΩΝΙΑ ΜΕ ΤΟ ΕΘΝΙΚΟ ΤΥΠΟΓΡΑΦΕΙΟ

Ταχυδρομική Διεύθυνση: Καποδιστρίου 34, τ.κ. 10432, Αθήνα

ΤΗΛΕΦΩΝΙΚΟ ΚΕΝΤΡΟ: 210 5279000 - fax: 210 5279054

ΤΜΗΜΑΤΑ ΕΞΥΠΗΡΕΤΗΣΗΣ ΚΟΙΝΟΥ

Πωλήσεων: (Ισόγειο, τηλ. 210 5279178 - 180)
Συνδρομητών: (Ημιόροφος, τηλ. 210 5279136)
Πληροφοριών: (Ισόγειο, Γρ. 3 και τηλεφ. κέντρο 210 5279000)
Παραλαβής Δημ. Ύλης: (Ισόγειο, τηλ. 210 5279167, 210 5279139)

Ωράριο για το κοινό: Δευτέρα ως Παρασκευή: 8:00 - 13:30

Ιστοσελίδα: **www.et.gr**

Πληροφορίες σχετικά με την λειτουργία της ιστοσελίδας: **helpdesk.et@et.gr**

Αποστολή ψηφιακά υπογεγραμμένων εγγράφων προς δημοσίευση στο ΦΕΚ: **webmaster.et@et.gr**

Πληροφορίες για γενικό πρωτόκολλο και αλληλογραφία: **grammateia@et.gr**

